

План-схема барного гарнитура.

Тумба

Распашные фасады

Мебельный щит из массива, толщ. 30мм.

Фасад реечный из массива (наборный по 30мм*)
 (под маслом. тон близкий к образцу: Egger H3398 ST12 Дуб Кендал коньяк)

Взамен. инв. №

Подпись и дата

Инв. № подл.


A modern interior design featuring a curved wooden reception desk in the foreground. Behind the desk are four arched alcoves with marble walls. The central alcove contains a dark circular sign with text. The alcoves are flanked by green plants in tall vases. The ceiling is white with several large, round, white pendant lights and smaller metallic spherical lights. The floor is a light, neutral color.



Мебельные ручки- Boyard Al Monte RT110BL.1/128/150 (черный матовый).

						26.08-25-ДП			
						Дизайн-проект помещения бьюета санатория «Белая Русь» расположенного на территории России, Краснодарский край, М.О Туапсинский, поселок Майский, ул. Центральная, д. 14, площадью 131 кв.м			
Изм.	Кол.уч	Лист	№ док.	Подпись	Дата		Стадия	Лист	Листов
							ДП	14	
Разраб.		Лугавцов И			09.25	Эскиз барного гарнитура.		АРХИТЕКТУРНОЕ БЮРО ВОРОНЦА	
Разраб.		Воронец А			09.25				

План-схема размещения диванных композиций 1; 2.

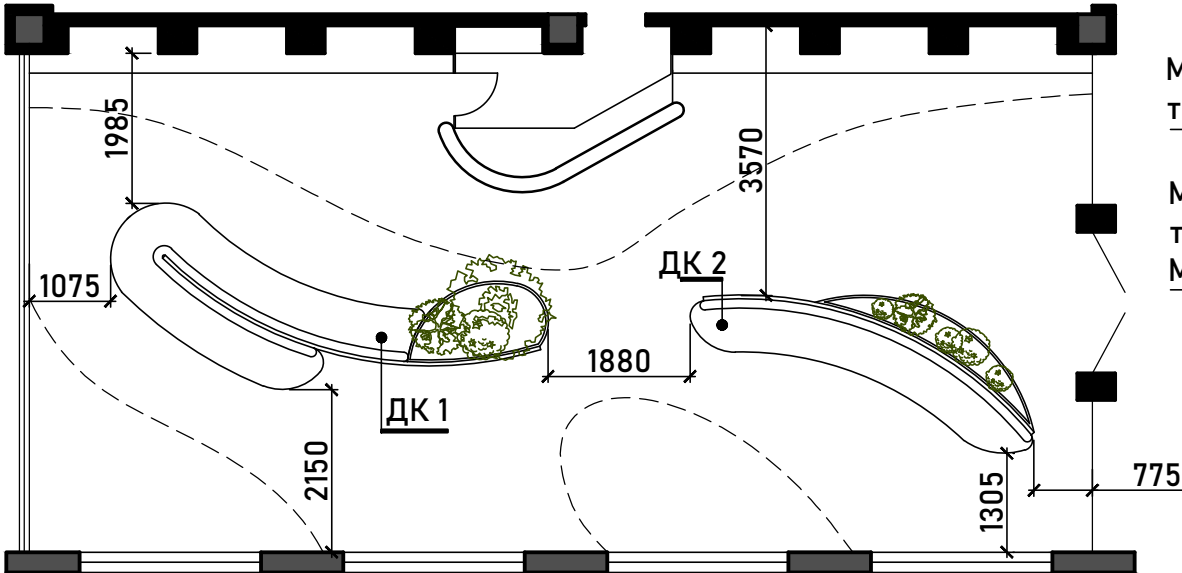

Мягкий элемент (спинка)
ткань по типу: Mebeltex Salvador 15 Anthracite.

Мягкий элемент (сидушка)
ткань по типу:
Mebeltex Salvador 13 Silver.

ДК 1. Вид 1.



ДК 1. Вид 2.

Декоративная мебельная перегородка
из ламинированного МДФ (тон ламинации
близкий к образцу:
Egger H3398 ST12 Дуб Кендал коньяк).
Сечение бруса - 50x30мм. Шаг - 110мм.



- Наполнение декоративной клумбы:
1. Черновое мебельное дно;
 2. Засыпка керамзитом;
 3. Финишный слой - декоративный камень типа белого мрамора "Каррара".
 4. Установка искусственных растений в собственных горшках.


Радиусный мдф/ламинация.



Взамен. инв. №	
Подпись и дата	
Инв. № подл.	

						26.08-25-ДП			
						Дизайн-проект помещения бьюета санатория «Белая Русь», расположенного на территории России, Краснодарский край, М.О. Туапсинский, поселок Майский, ул. Центральная, д. 14, площадью 131 кв.м.			
Изм.	Кол.уч	Лист	№ док.	Подпись	Дата				
									Стадия
									Лист
									Листов
Разраб.	Лугавцов И				09.25				ДП
Разраб.	Воронец А				09.25				15
						Эскиз диванной композиции 1 (ДК 1).			
									АРХИТЕКТУРНОЕ БЮРО ВОРОНЦА

План-схема размещения диванных композиций 1; 2.

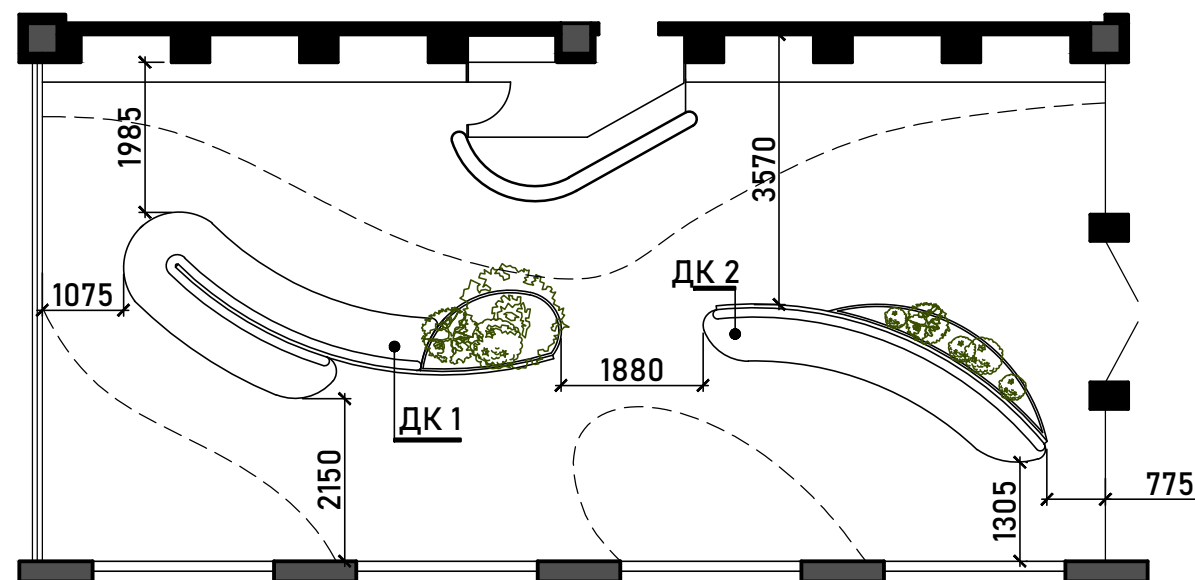

ДК 2. Вид 1.




Декоративная мебельная перегородка

ДК 2. Вид 2.

Декоративная мебельная перегородка из ламинированного МДФ (тон ламинации близкий к образцу: Egger H3398 ST12 Дуб Кендал коньяк). Сечение бруса- 50x30мм. Шаг- 110мм.

Декоративные подушки зеленые. Ткань по типу: Mebeltex Tiffany 35 Cedar.

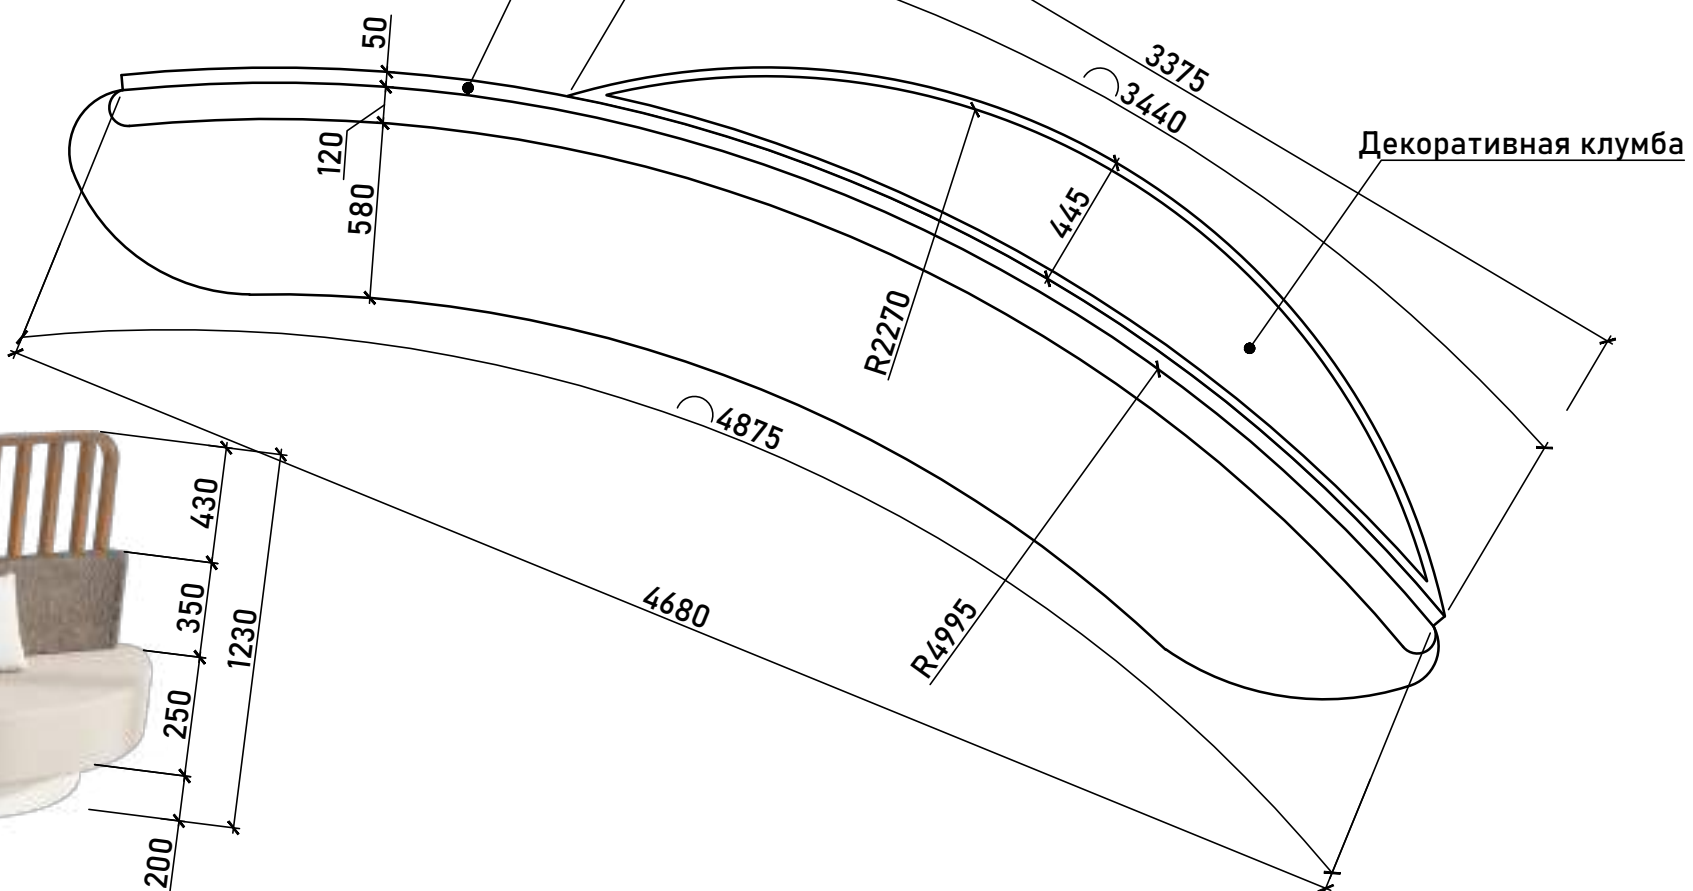

26.08-25-ДП

Дизайн-проект помещения бьюета санатория «Белая Русь», расположенного на территории России, Краснодарский край, М.О. Туапсинский, поселок Майский, ул. Центральная, д. 14, площадью 131 кв.м.

Изм.	Кол.уч	Лист	№ док.	Подпись	Дата	Стадия	Лист	Листов
Разраб.	Лугавцов И	09.25				ДП	16	
Разраб.	Воронец А	09.25				Эскиз диванной композиции 2 (ДК 2).		
						АРХИТЕКТУРНОЕ БЮРО ВОРОНЦА		



Инв.№ подл.	Подпись и дата	Взамен. инв.№

26.08-25-ДП

Дизайн-проект помещения бювета санатория «Белая Русь», расположенного на территории России, Краснодарский край, М.О. Туапсинский, поселок Майский, ул. Центральная, д. 14, площадью 131 кв.м.

Изм.	Кол.уч	Лист	№ док.	Подпись	Дата
Разраб.					10.25
Разраб.					10.25

Стадия	Лист	Листов
ДП	17	
 АРХИТЕКТУРНОЕ БЮРО ВОРОНЦА		

Визуализации. Вид 1.