

АРХИТЕКТУРНОЕ
БЮРО
ВОРОНЦА

Частное унитарное предприятие по оказанию услуг
"Творческая мастерская архитектора Воронца С.Л."
г. Минск, пр. Дзержинского, д. 104, пом. 50
тел./факс: 8 017 297 60 82
e-mail: tm.arch.vsl@yandex.com

Заказчик:

Государственное учреждение санаторий «Белая Русь»
Управление делами Президента Республики Беларусь

Альбом рабочих чертежей по объекту № 09.02.26 от 09.02.2026г.
(дизайн-проект) помещения "Обеденного зала" ГУ санатория
«Белая Русь», расположенного на территории РФ. М.О.
Туапсинский, поселок Майский, ул. Центральная, дом 14,
площадью 621,5 кв.м.

09.02.26-АИ

Директор

Воронец С.Л.


Инв. N подл.	Подпись и дата	Взам. инв. N

ВЕДОМОСТЬ РАБОЧИХ ЧЕРТЕЖЕЙ ОСНОВНОГО КОМПЛЕКТА (начало)

Лист	Наименование	Примечание
1	Общие данные.	
2	Обмерочный план помещения. М 1:100	
3	Обмерочный план потолка. М 1:100	
4	План демонтажных работ. М 1:100	
5	План монтажных работ. М 1:100 (Эл. выводы, сантех. выводы)	
6	План пола. М 1:100. Фрагмент раскладки	
7	План потолков с привязкой светильников и эл. выводов для подсветок. Спецификация светового оборудования. М 1:100	
8	План потолков с указанием отделки. М 1:100 Фрагмент X	
9	Сечение 1-1. Узлы А,Б,В. Спецификация декоративных элементов потолка	
10	План с расстановкой мебели. М 1:100. Спецификация мебели.	
11	Маркировочный план с указанием отделки. Ведомость отделки.	
12	Развёртка А-Е М1:50, узлы М1:5, фрагмент зеркального панно М1:25	
13	Развёртка 1-5 М1:50, развёртка колонны М1:25, панно М1:25, развёртка гриль-бара М1:25	
14	Эскизы мебели индивидуального изготовления. Обеденные столы С-1; С-2; С-3; С-4; С-5; С-6.	
15	Эскизы мебели индивидуального изготовления. Мармит М1.1.	
16	Эскизы мебели индивидуального изготовления. Мармит М1.3	

ВЕДОМОСТЬ РАБОЧИХ ЧЕРТЕЖЕЙ ОСНОВНОГО КОМПЛЕКТА (окончание)

Лист	Наименование	Примечание
17	Эскизы мебели индивидуального изготовления. Летний бар (Б-1)(начало).	
18	Эскизы мебели индивидуального изготовления. Летний бар (Б-1) (окончание).	
19	Эскизы мебели индивидуального изготовления. Мармиты М1.4; М1.2.	
20	Эскизы мебели индивидуального изготовления. Мармиты Н-1; Н-2. Тумба под кофемашину (КП).	
21	Эскизы мебели индивидуального изготовления. Мармиты М-2.1; М-2.2.	
22	Визуализации. Вид 1.	
23	Визуализации. Вид 2.	
24	Визуализации. Вид 3.	
25	Визуализации. Вид 4.	
26	Визуализации. Вид 5.	
27	Визуализации. Вид 6.	
28	Визуализации. Вид 7.	
29	Визуализации. Вид 8.	
30	Визуализации. Вид 9.	
31	Визуализации. Вид 10.	
32	Визуализации. Вид 11; 12.	

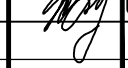						09.02-26-АИ			
						Дизайн - проект помещения "Обеденный зал" ГУ санатория "Белая Русь", расположенного на территории РФ. М.О ТУапсинский, поселок Маяский, ул. Центральная, дом 14, площадью 621,5м2			
Изм.	Кол.уч	Лист	№ док.	Подпись	Дата		Стадия	Лист	Листов
							АИ	1	32
Разраб.		Лугавцов И			03.26	Общие данные	 АРХИТЕКТУРНОЕ БЮРО ВОРОНЦА		
Разраб.		Воронец А			03.26				

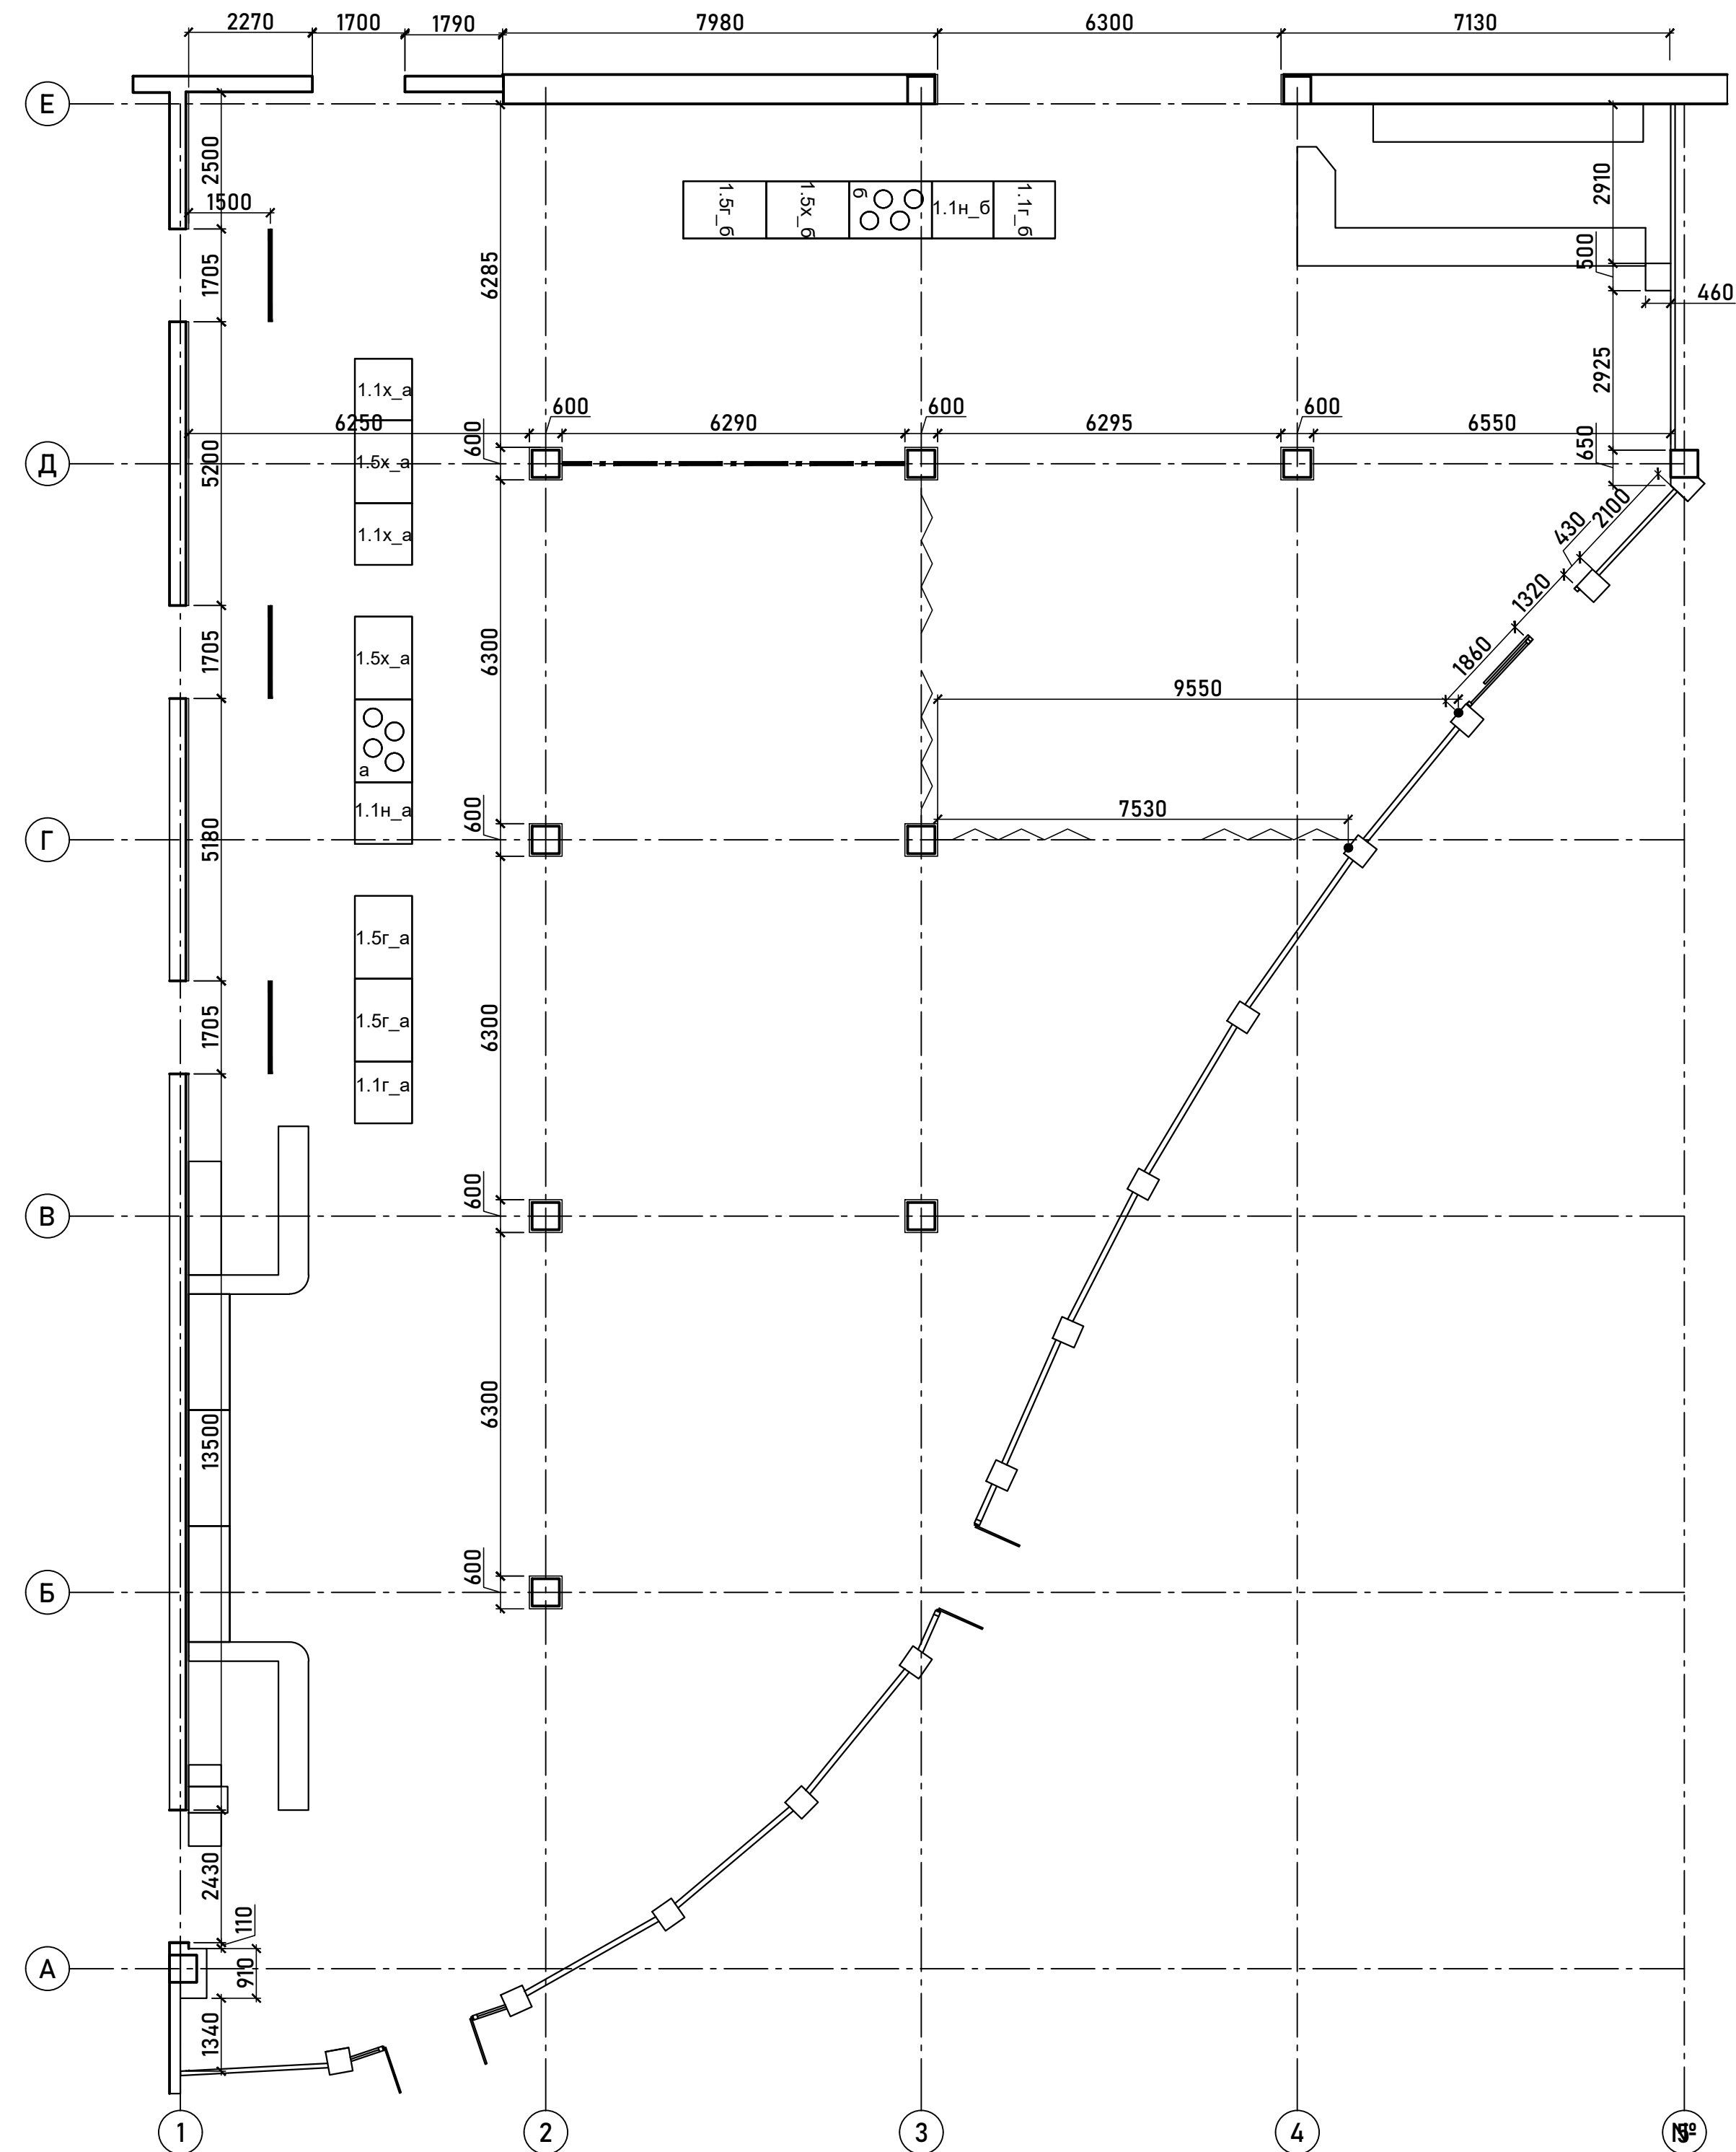


Фото зала



Инв. N подл.	Подпись и дата	Взам. инв. N

						09.02-26-АИ		
						Дизайн - проект помещения "Обеденный зал" ГУ санатория "Белая Русь", расположенного на территории РФ. М.О. ТУапсинский, поселок Маяский, ул. Центральная, дом 14, площадью 621,5м2		
Изм.	Кол.уч.	Лист	№док.	Подпись	Дата			
						Стадия	Лист	Листов
						АИ	2	
						Обмерочный план помещения. М 1:100		
						АРХИТЕКТУРНОЕ БЮРО ВОРОНЦА		

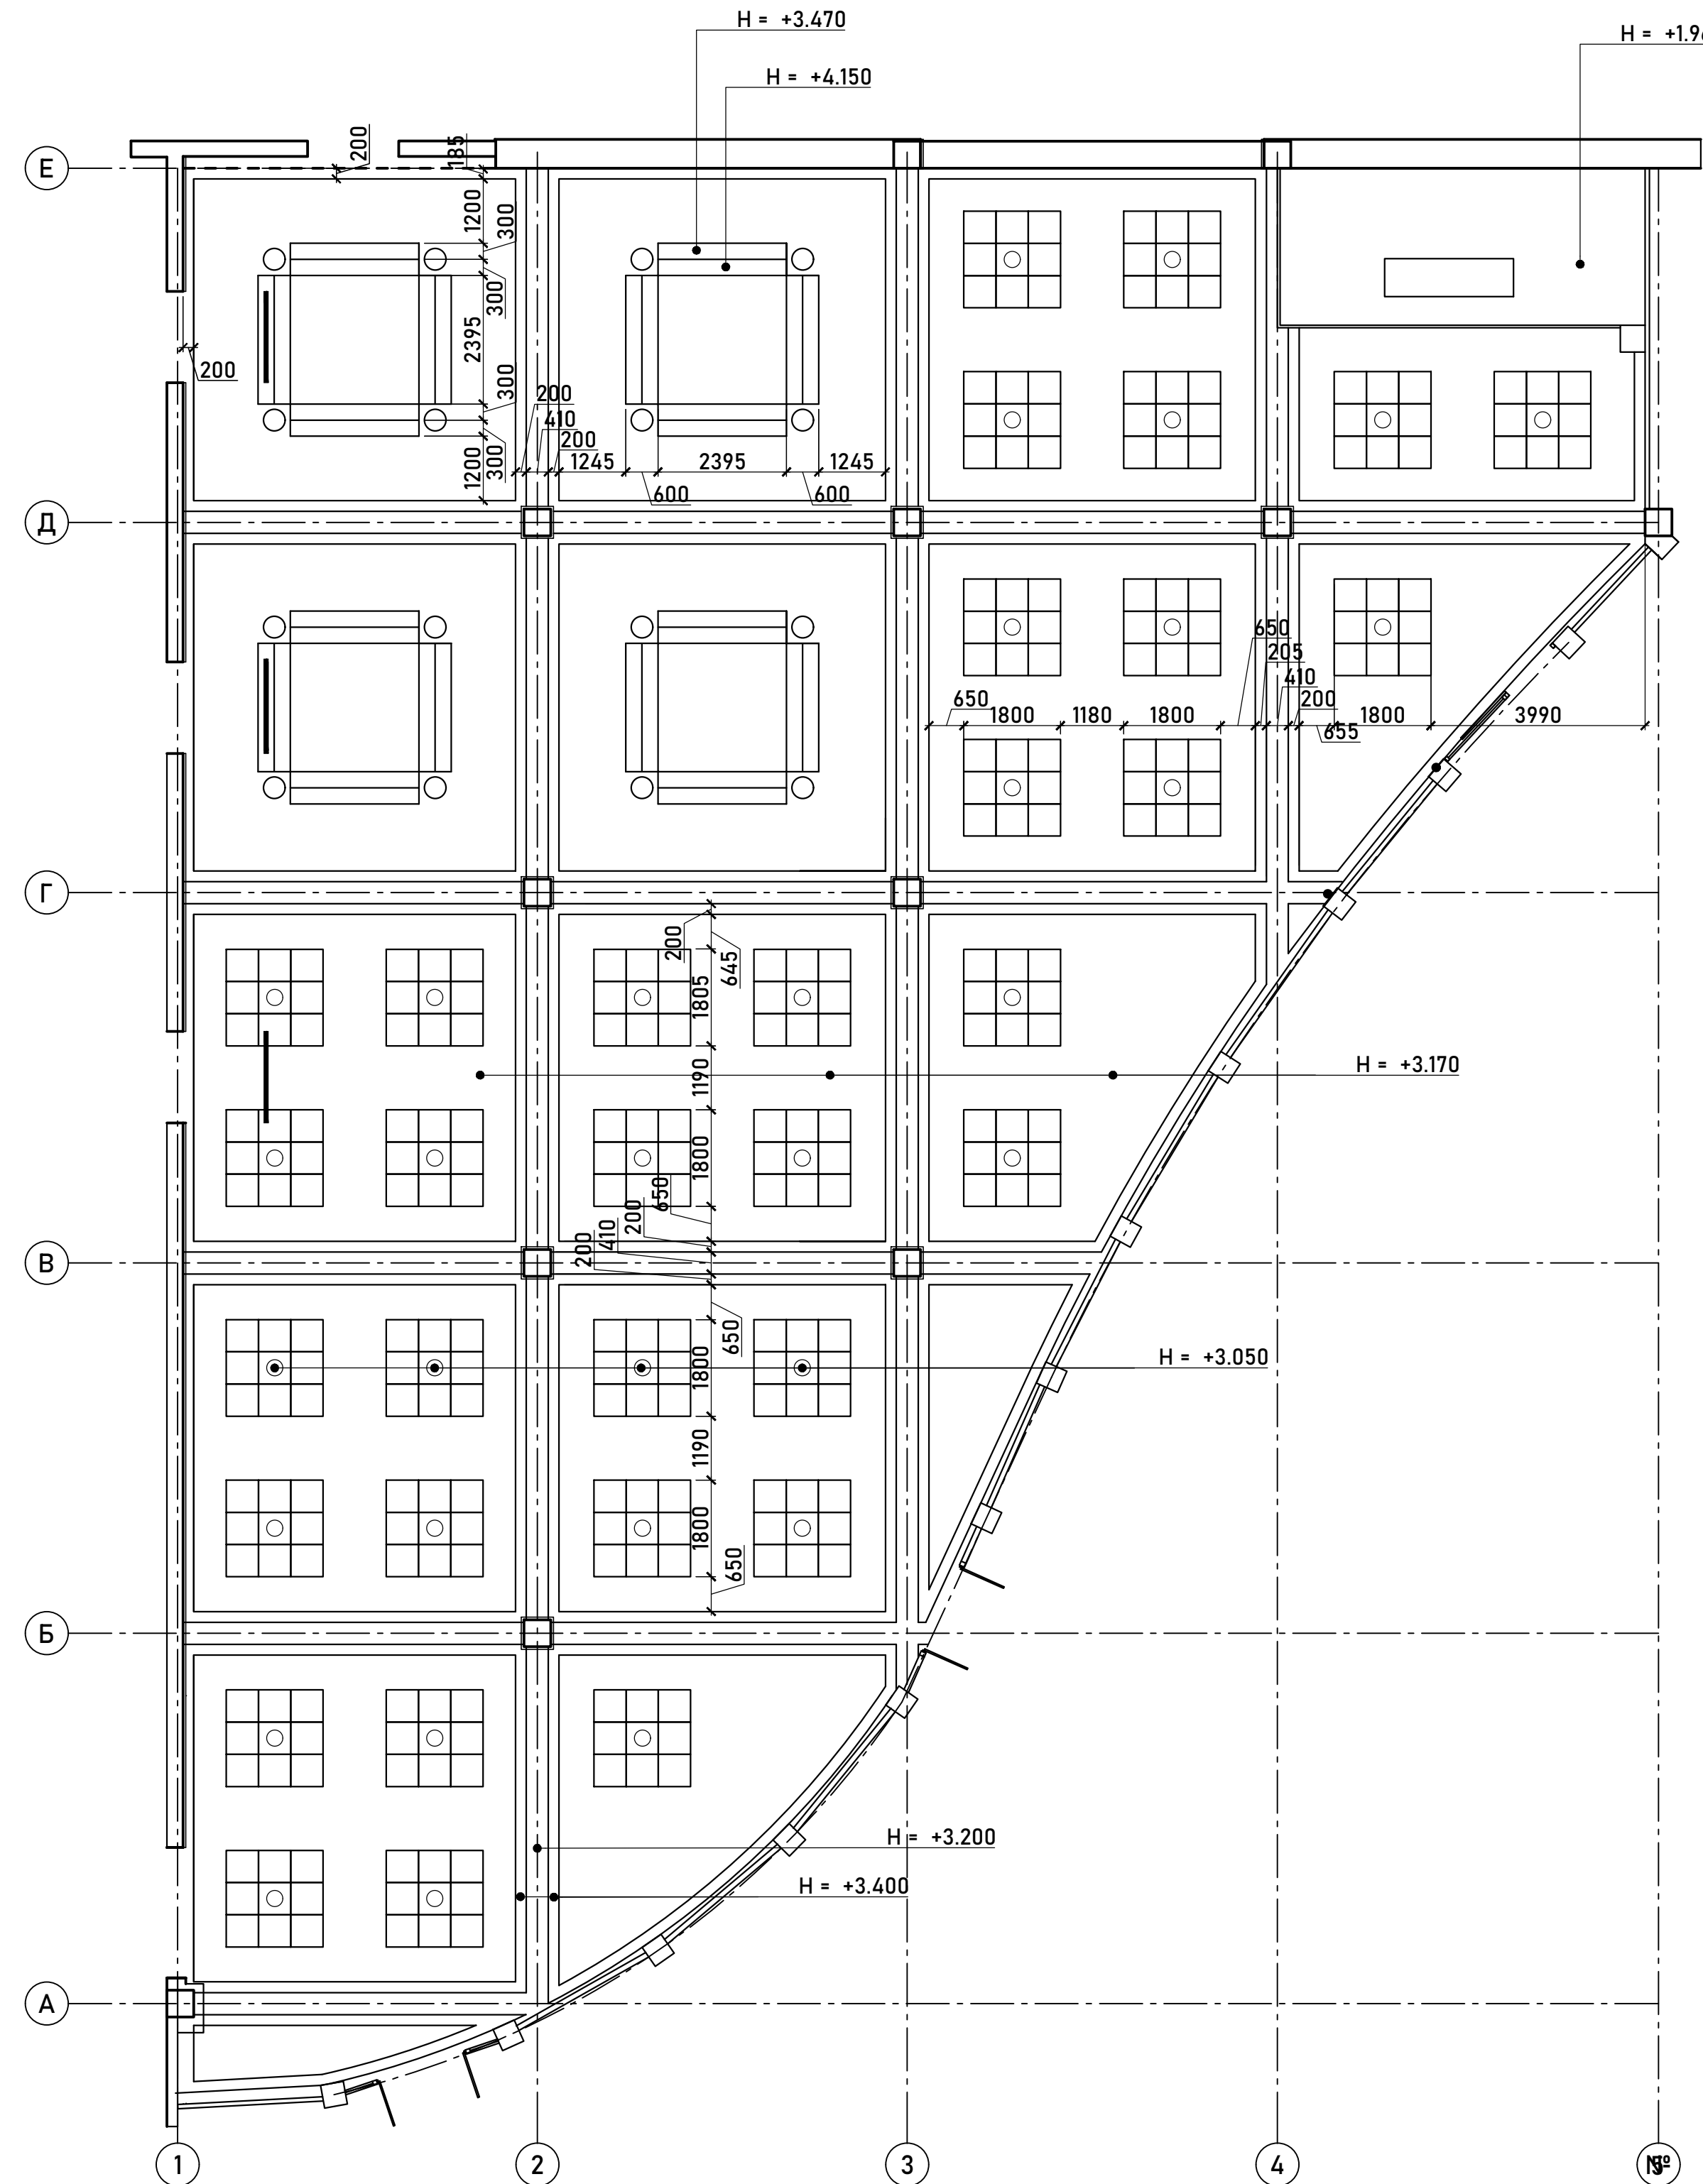


Фото потолка зала



Инь. N подп.	Подпись и дата	Взам. инв. N

						09.02-26-АИ			
						Дизайн - проект помещения "Обеденный зал" ГУ санатория "Белая Русь", расположенного на территории РФ. М.О Туапсинский, поселок Маяский, ул. Центральная, дом 14, площадью 621,5м2			
Изм.	Кол.уч	Лист	№док.	Подпись	Дата		Стадия	Лист	Листов
							АИ	3	
Разраб.	Лугавцов И				03.26	Обмерочный план потолка. М 1:100		АРХИТЕКТУРНОЕ БЮРО ВОРОНЦА	
Разраб.	Воронец А				03.26				




Данный л. см с л. 3

1. Данную группу мармитов расформировать. Поз. 1.5г_б, 1.5х_б, супница б,1.1_г.б применить повторно см. л. 10.

2. Данную группу мармитов использовать повторно, исключив поз.1.1н_а, размещение см. л. 10.

						09.02-26-АИ					
						Дизайн - проект помещения "Обеденный зал" ГУ санатория "Белая Русь", расположенного на территории РФ. М.О Туапсинский, поселок Маяский, ул. Центральная, дом 14, площадью 621,5м2					
Изм.	Кол.уч	Лист	№док.	Подпись	Дата				Стадия	Лист	Листов
									АИ	4	
Разраб.		Луговцов И			03.26						
Разраб.		Воронец А			03.26	План демонтажных работ. М 1:100			АРХИТЕКТУРНОЕ БЮРО ВОРОНЦА		


**АРХИТЕКТУРНОЕ
БЮРО
ВОРОНЦА**

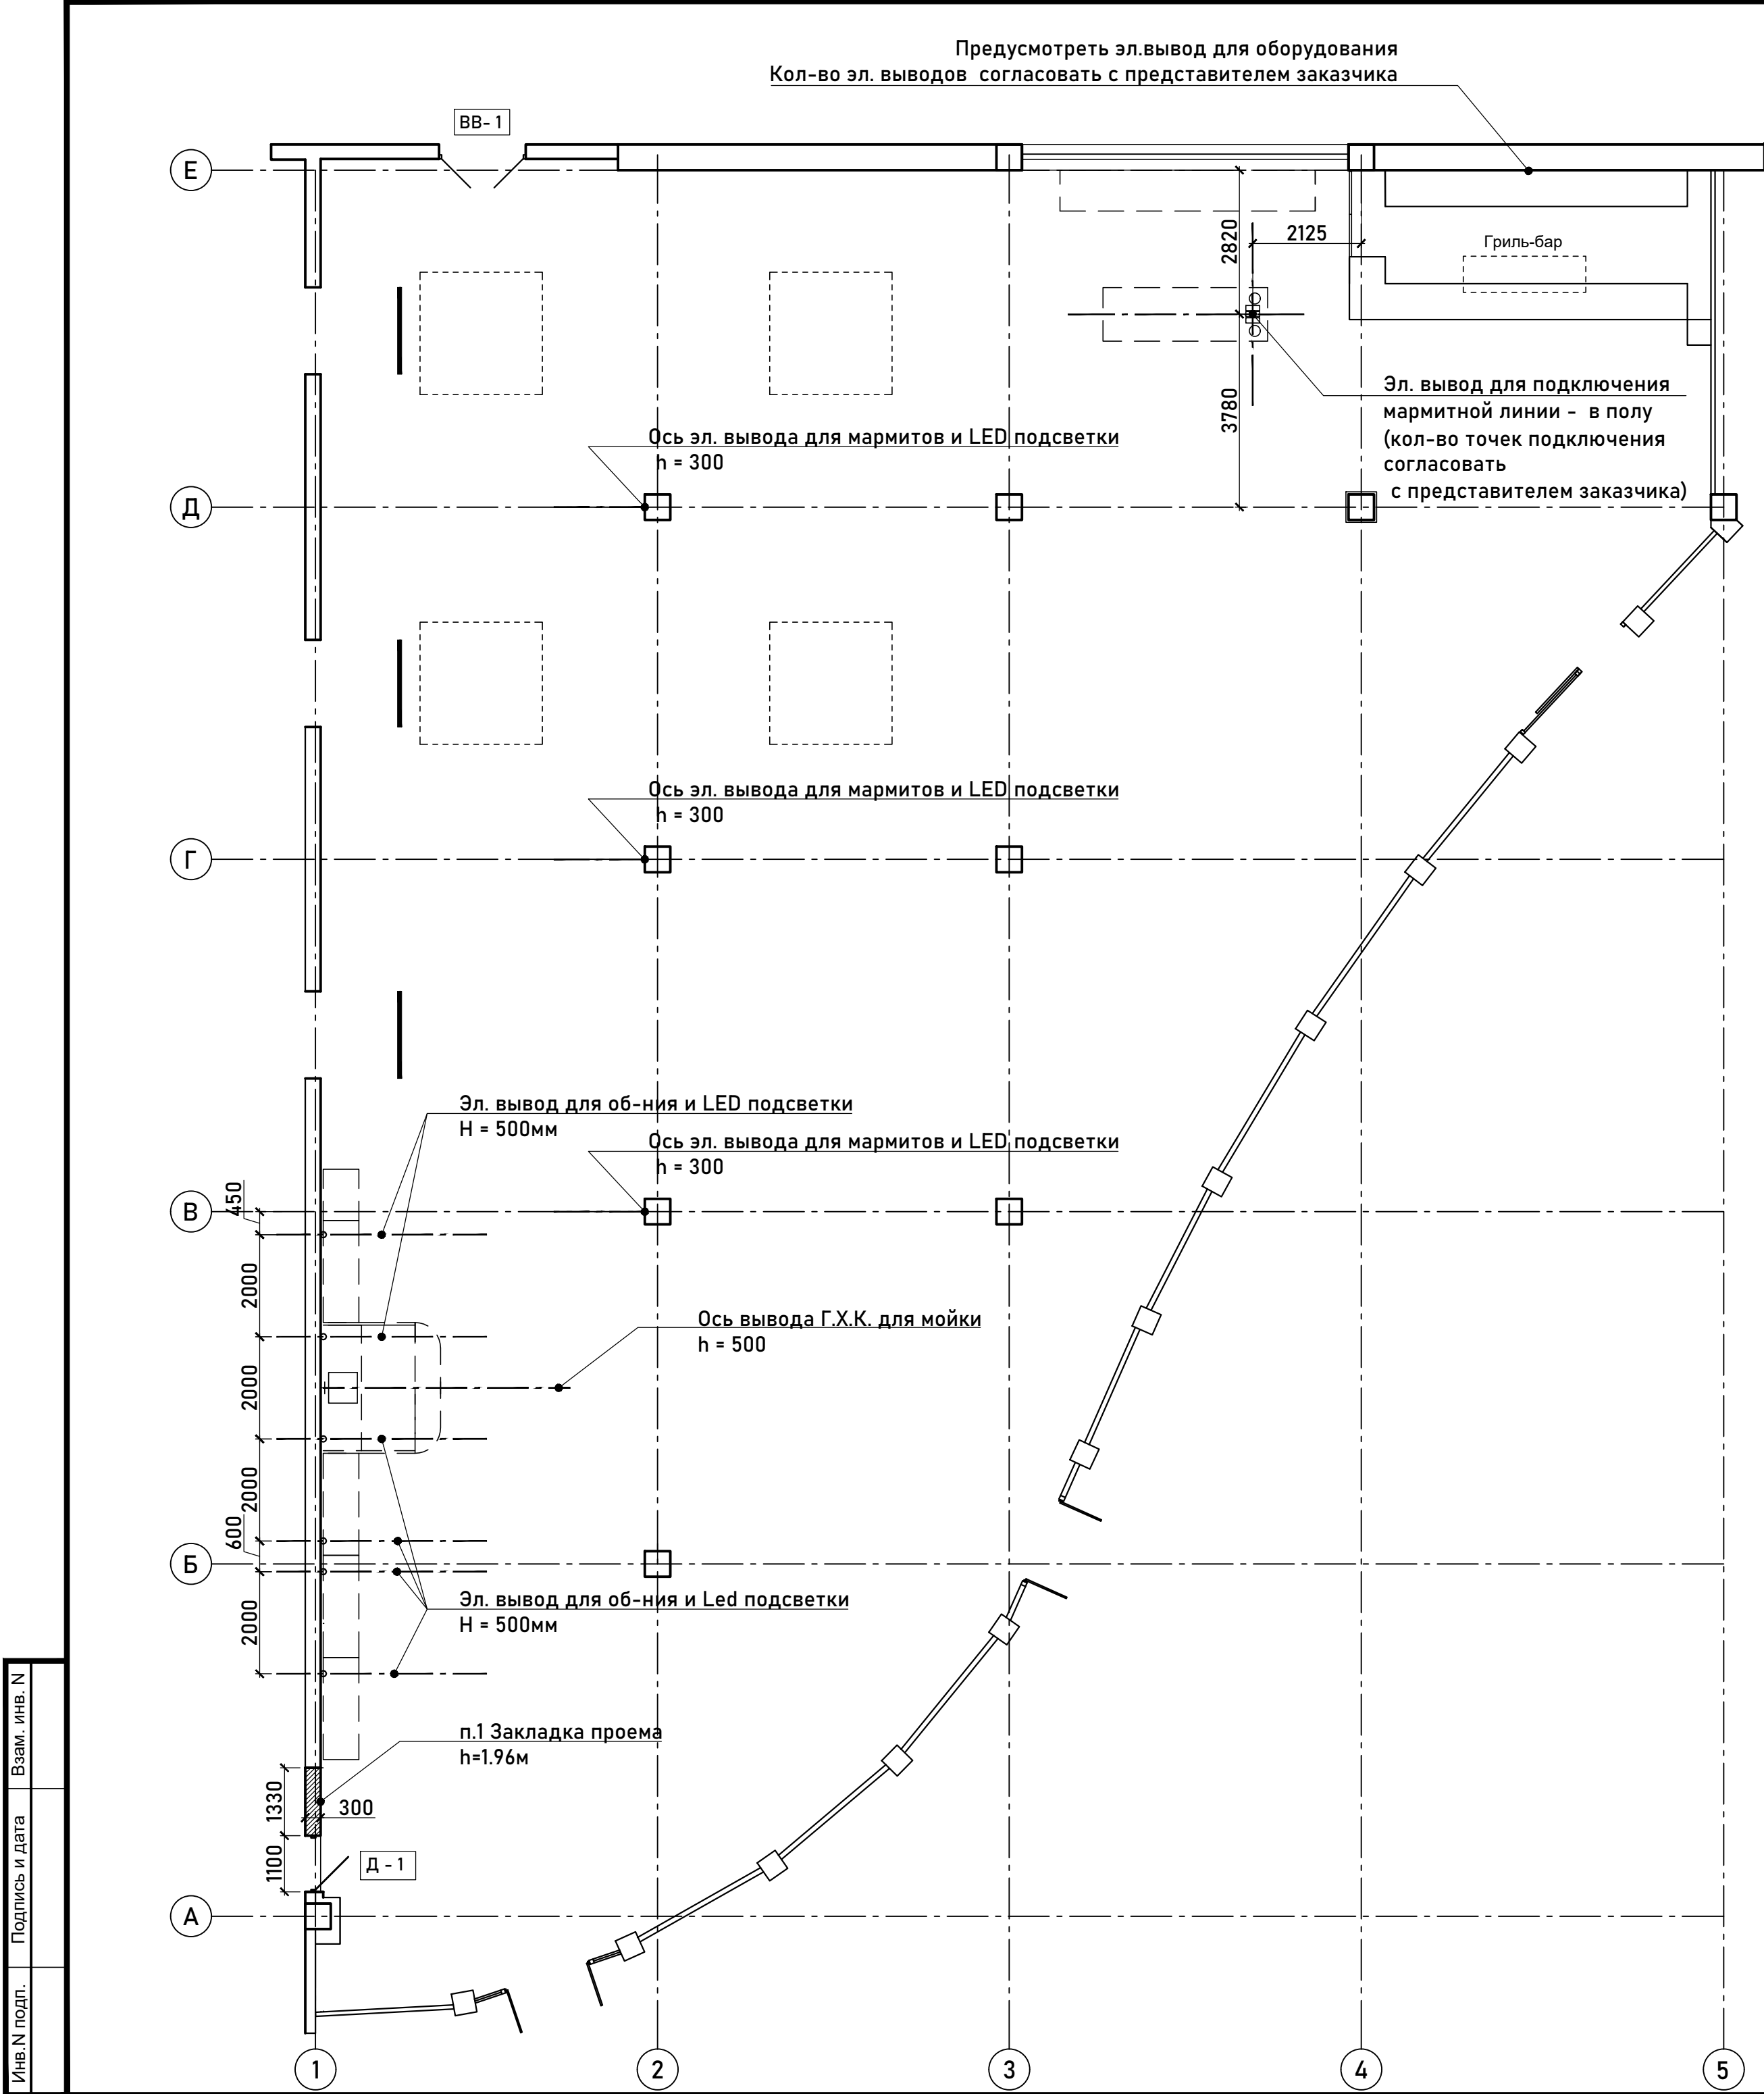

Ведомость монтажных работ

Поз.	Наименование	Кол-во, шт.	Площадь S	Примечание
ВВ-1	Витраж 3х1.7м.п остекленный с одинарным остеклением с распашными полотнами. Стекло по типу Мого (на осветленной базе) в триплексе. Обеспечить уплотнение в притворах. Предусмотреть выпадающий порог. Предусмотреть фиксацию в открытом положении. Цвет профиля RAL 7021.	1 шт		см. эскиз
Д-1	Дверь распашная. глухая 0,91х2,1. Комбинированная, отделка пластиком RAL 7021. Обеспечить уплотнение в притворах. Предусмотреть выпадающий порог.	1 шт		


ВВ-1.

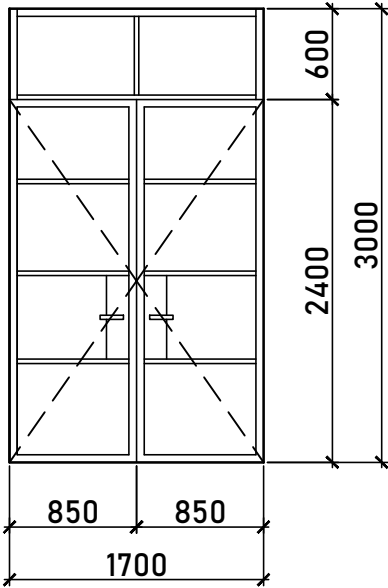

Данный л. см с л. 10
1. Закладку проема вести из двухслойной перегородки ГКЛБ по металлическому каркасу с пределом огнестойкости не менее REI 45 с восстановлением отделки со стороны смежного помещения. S = 2,7м2


						09.02-26-АИ		
						Дизайн - проект помещения "Обеденный зал" ГУ санатория "Белая Русь", расположенного на территории РФ. М.О ТУапсинский, поселок Маяский, ул. Центральная, дом 14, площадью 621,5м2		
Изм.	Кол.уч	Лист	№док.	Подпись	Дата			
						Стадия	Лист	Листов
						АИ	5	
						План монтажных работ. М 1:100		
						АРХИТЕКТУРНОЕ БЮРО ВОРОНЦА		

Инь. N подл.	Подпись и дата	Взам. инв. N

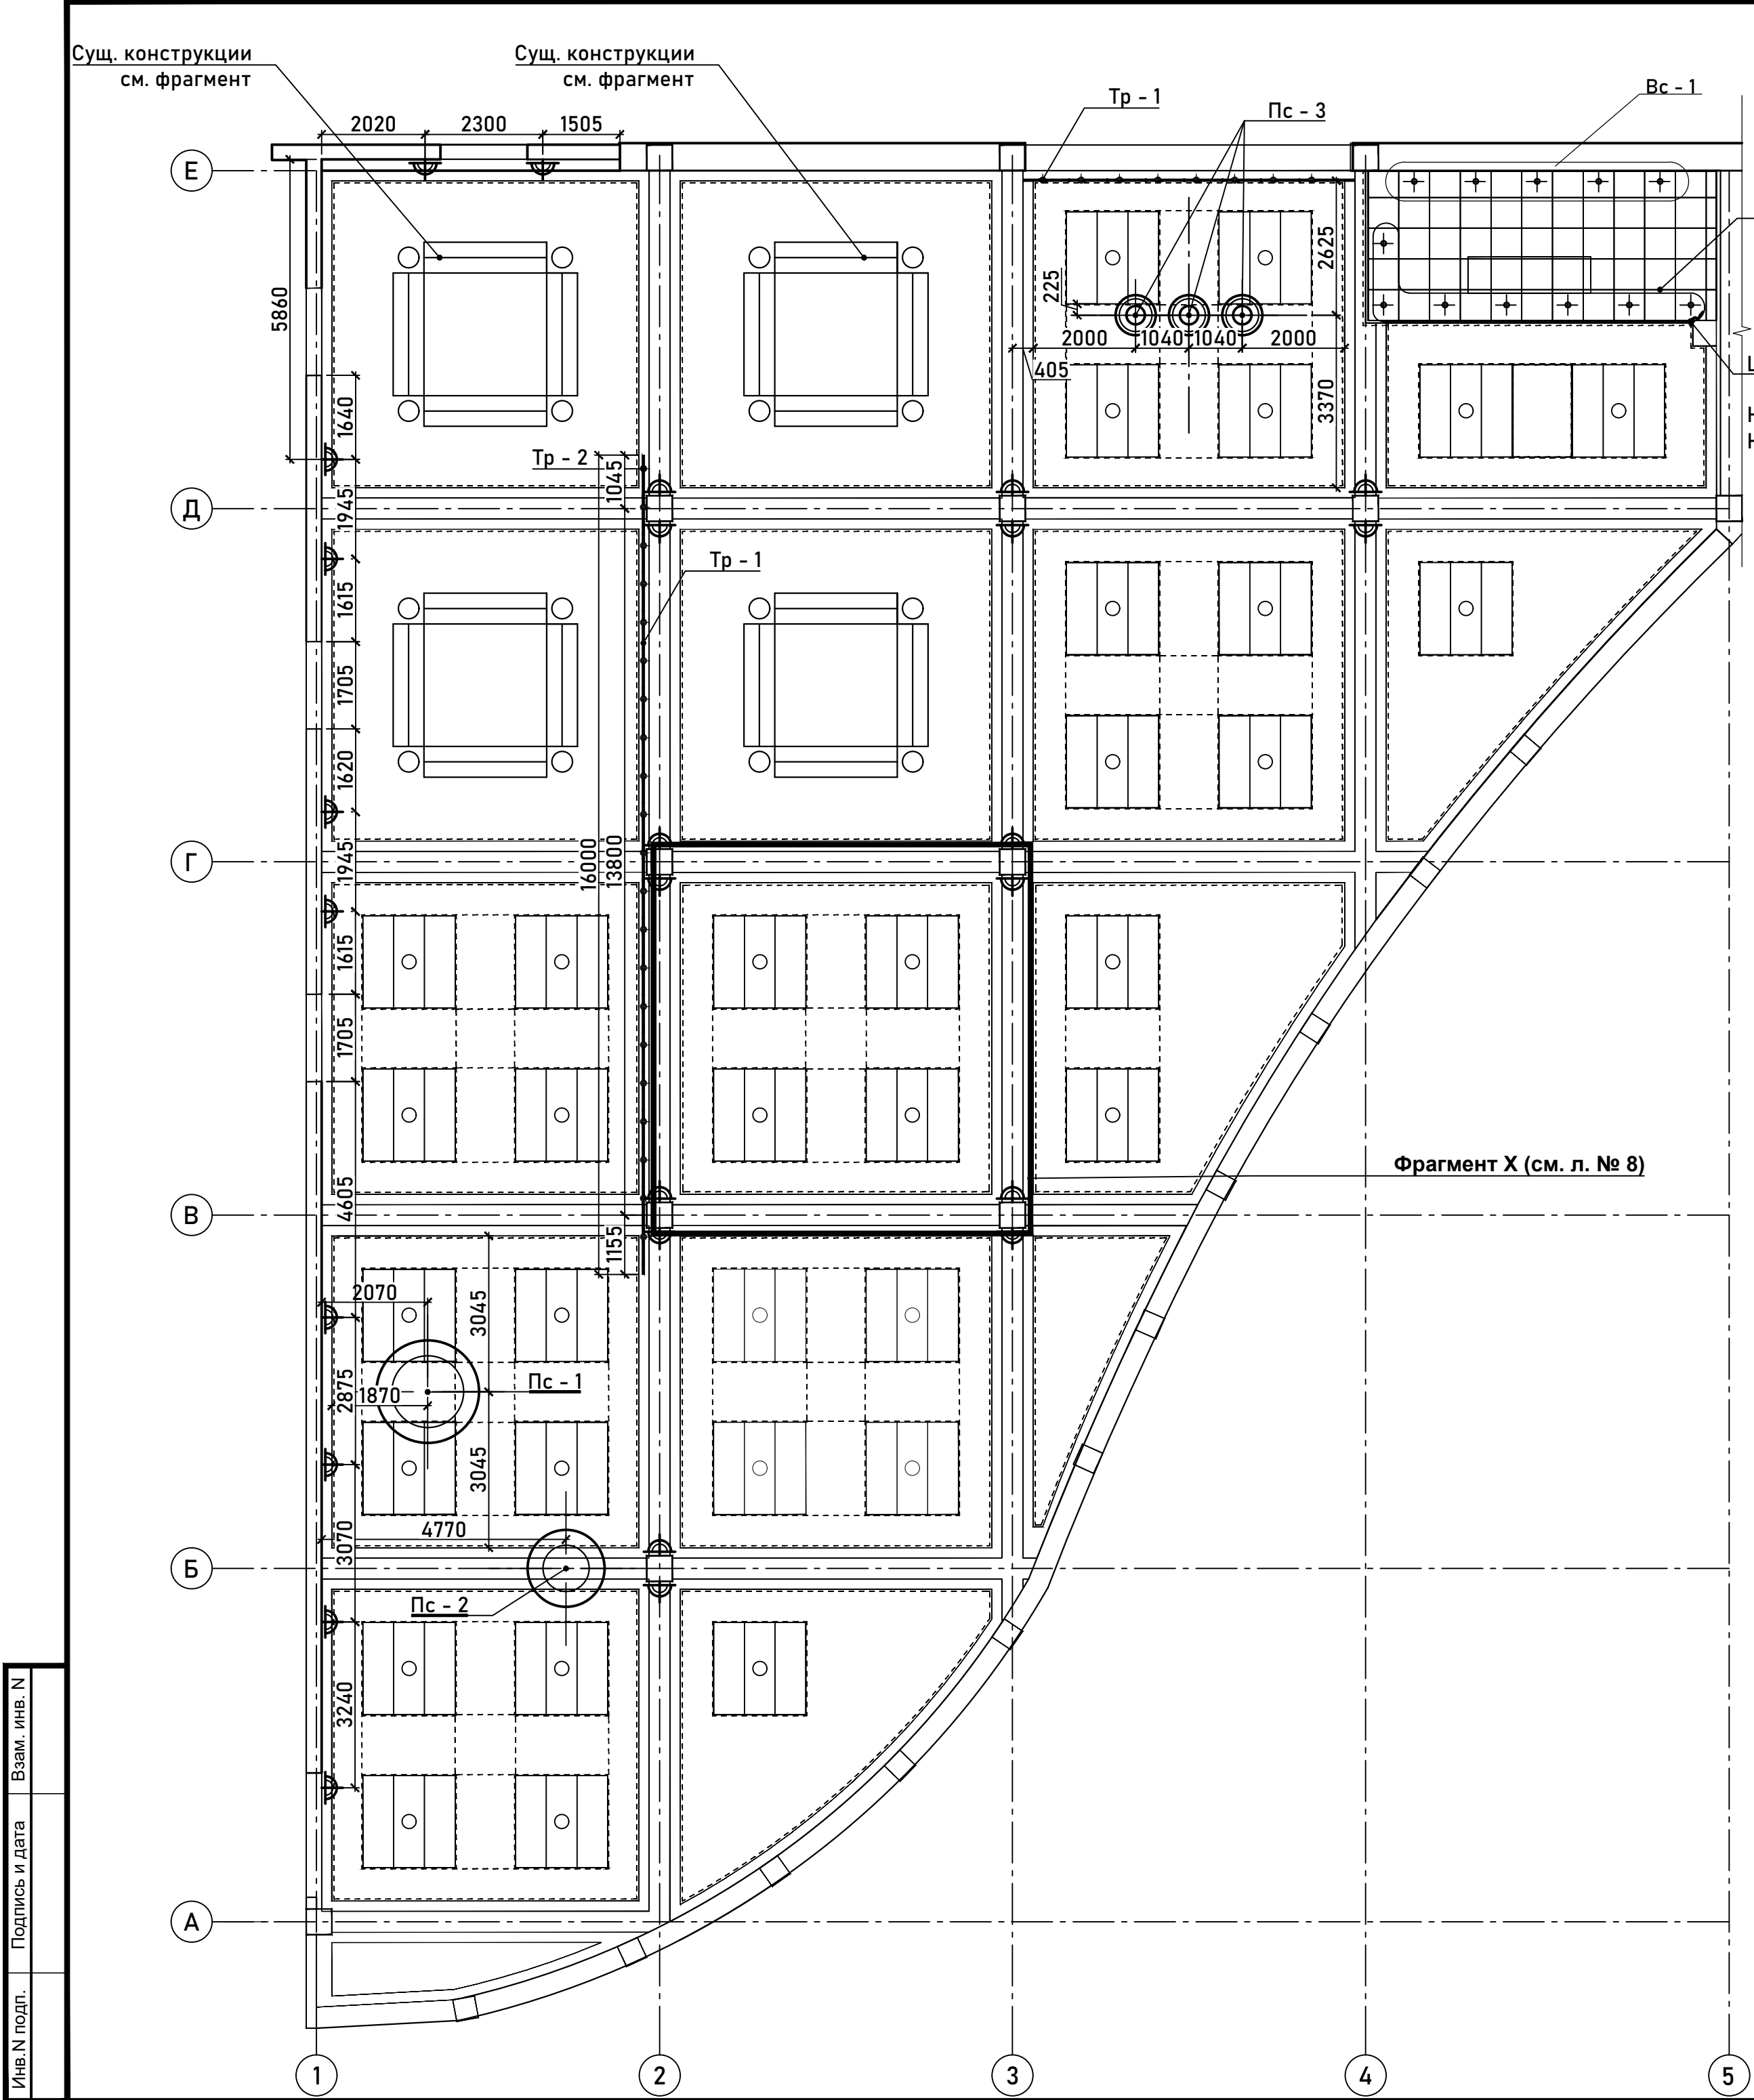

Спецификация светильников


Поз.	Наименование элемента	Вид	Кол-во	Прим.
Пс-1	Подвесной LED светильник серии Нимб Босма, R = 2000мм, диммируемый по протоколу DALI, 3000 K,		1 шт	Коммерческое МДМ-ЛАЙТ
Пс-2	Подвесной LED светильник серии Нимб Босма, R = 1500мм, диммируемый по протоколу DALI, 3000 K,		1 шт	
Пс-3	Подвесной LED светильник серии Колмэн Босма, тип В, H=338мм, R = 780мм, диммируемый по протоколу DALI, 3000 K, мощность 15Вт		3 шт	
Тр-1	Подвесная трек система (трехфазная /магнитная), цвет - белый, светильники - с регулируемым лучом от 20° до 50°, инд. CRI не менее 85, K=3000. потребляемая мощность -30 Вт		6 м.п	кол-во свет-в после св.-тех. р-та. но не менее 20шт
Тр-2			16 м.п	
	Настенный светильник (бра) Слой / Ply 3000K 10Вт арт. MOD355WL-L6BS3K		26 шт	
	Led ленты - эл. вывод 24 В Трансформаторы вывести за подвесной потолок	LED лента и профиль учтены на листе № 9.		
Вс - 1	Светильник встраиваемый светодиодный Bliss 15W 4000K титан, угол рассеивания не менее 55° - для освещения рабочей зоны		5 шт	
Вс - 2	Светильник встраиваемый светодиодный Argo 12W 3000K черный жемчуг IP44, угол рассеивания 24° (для акцентного света на столешницу)		7 шт	

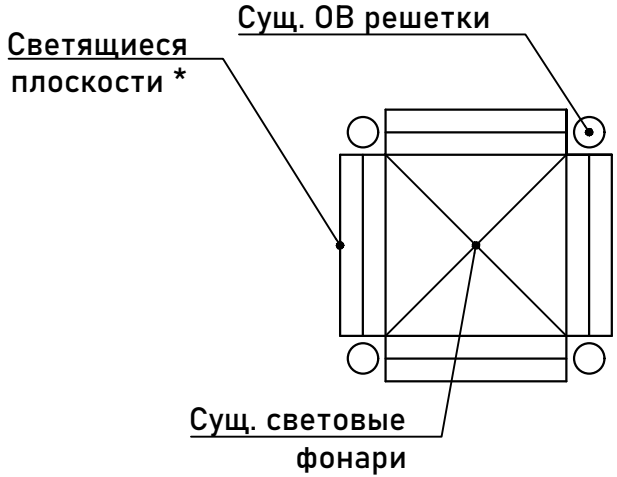

Данный лист см.с л. 8,9.
Высота установки бра Н = + 1,825 от ур.ч.п.
* Заменить сущ. люм. лампы на светодиодную ленту в профиле (поз.С-2 (л. №9) без рассеивателя) в 2 ряда для каждой светящейся плоскости (153,8м.п – вкл. на л. №9).
Отремонтировать уголки, при необходимости заменить на аналогичные.


						09.02-26-АИ		
						Дизайн - проект помещения "Обеденный зал" ГУ санатория "Белая Русь", расположенного на территории РФ. М.О ТУапсинский, поселок Маяский, ул. Центральная, дом 14, площадью 621,5м2		
Изм.	Кол.уч.	Лист	№док.	Подпись	Дата			
						Стадия	Лист	Листов
Разраб. Лугавцов И						АИ	7	
Разраб. Воронец А						План потолков с привязкой светильников и эл. выводов для подсветок. Спецификация свет-го оборудования.		
						АРХИТЕКТУРНОЕ БЮРО ВОРОНЦА		

Инов.№ подл.	Подпись и дата	Взам. инв. №

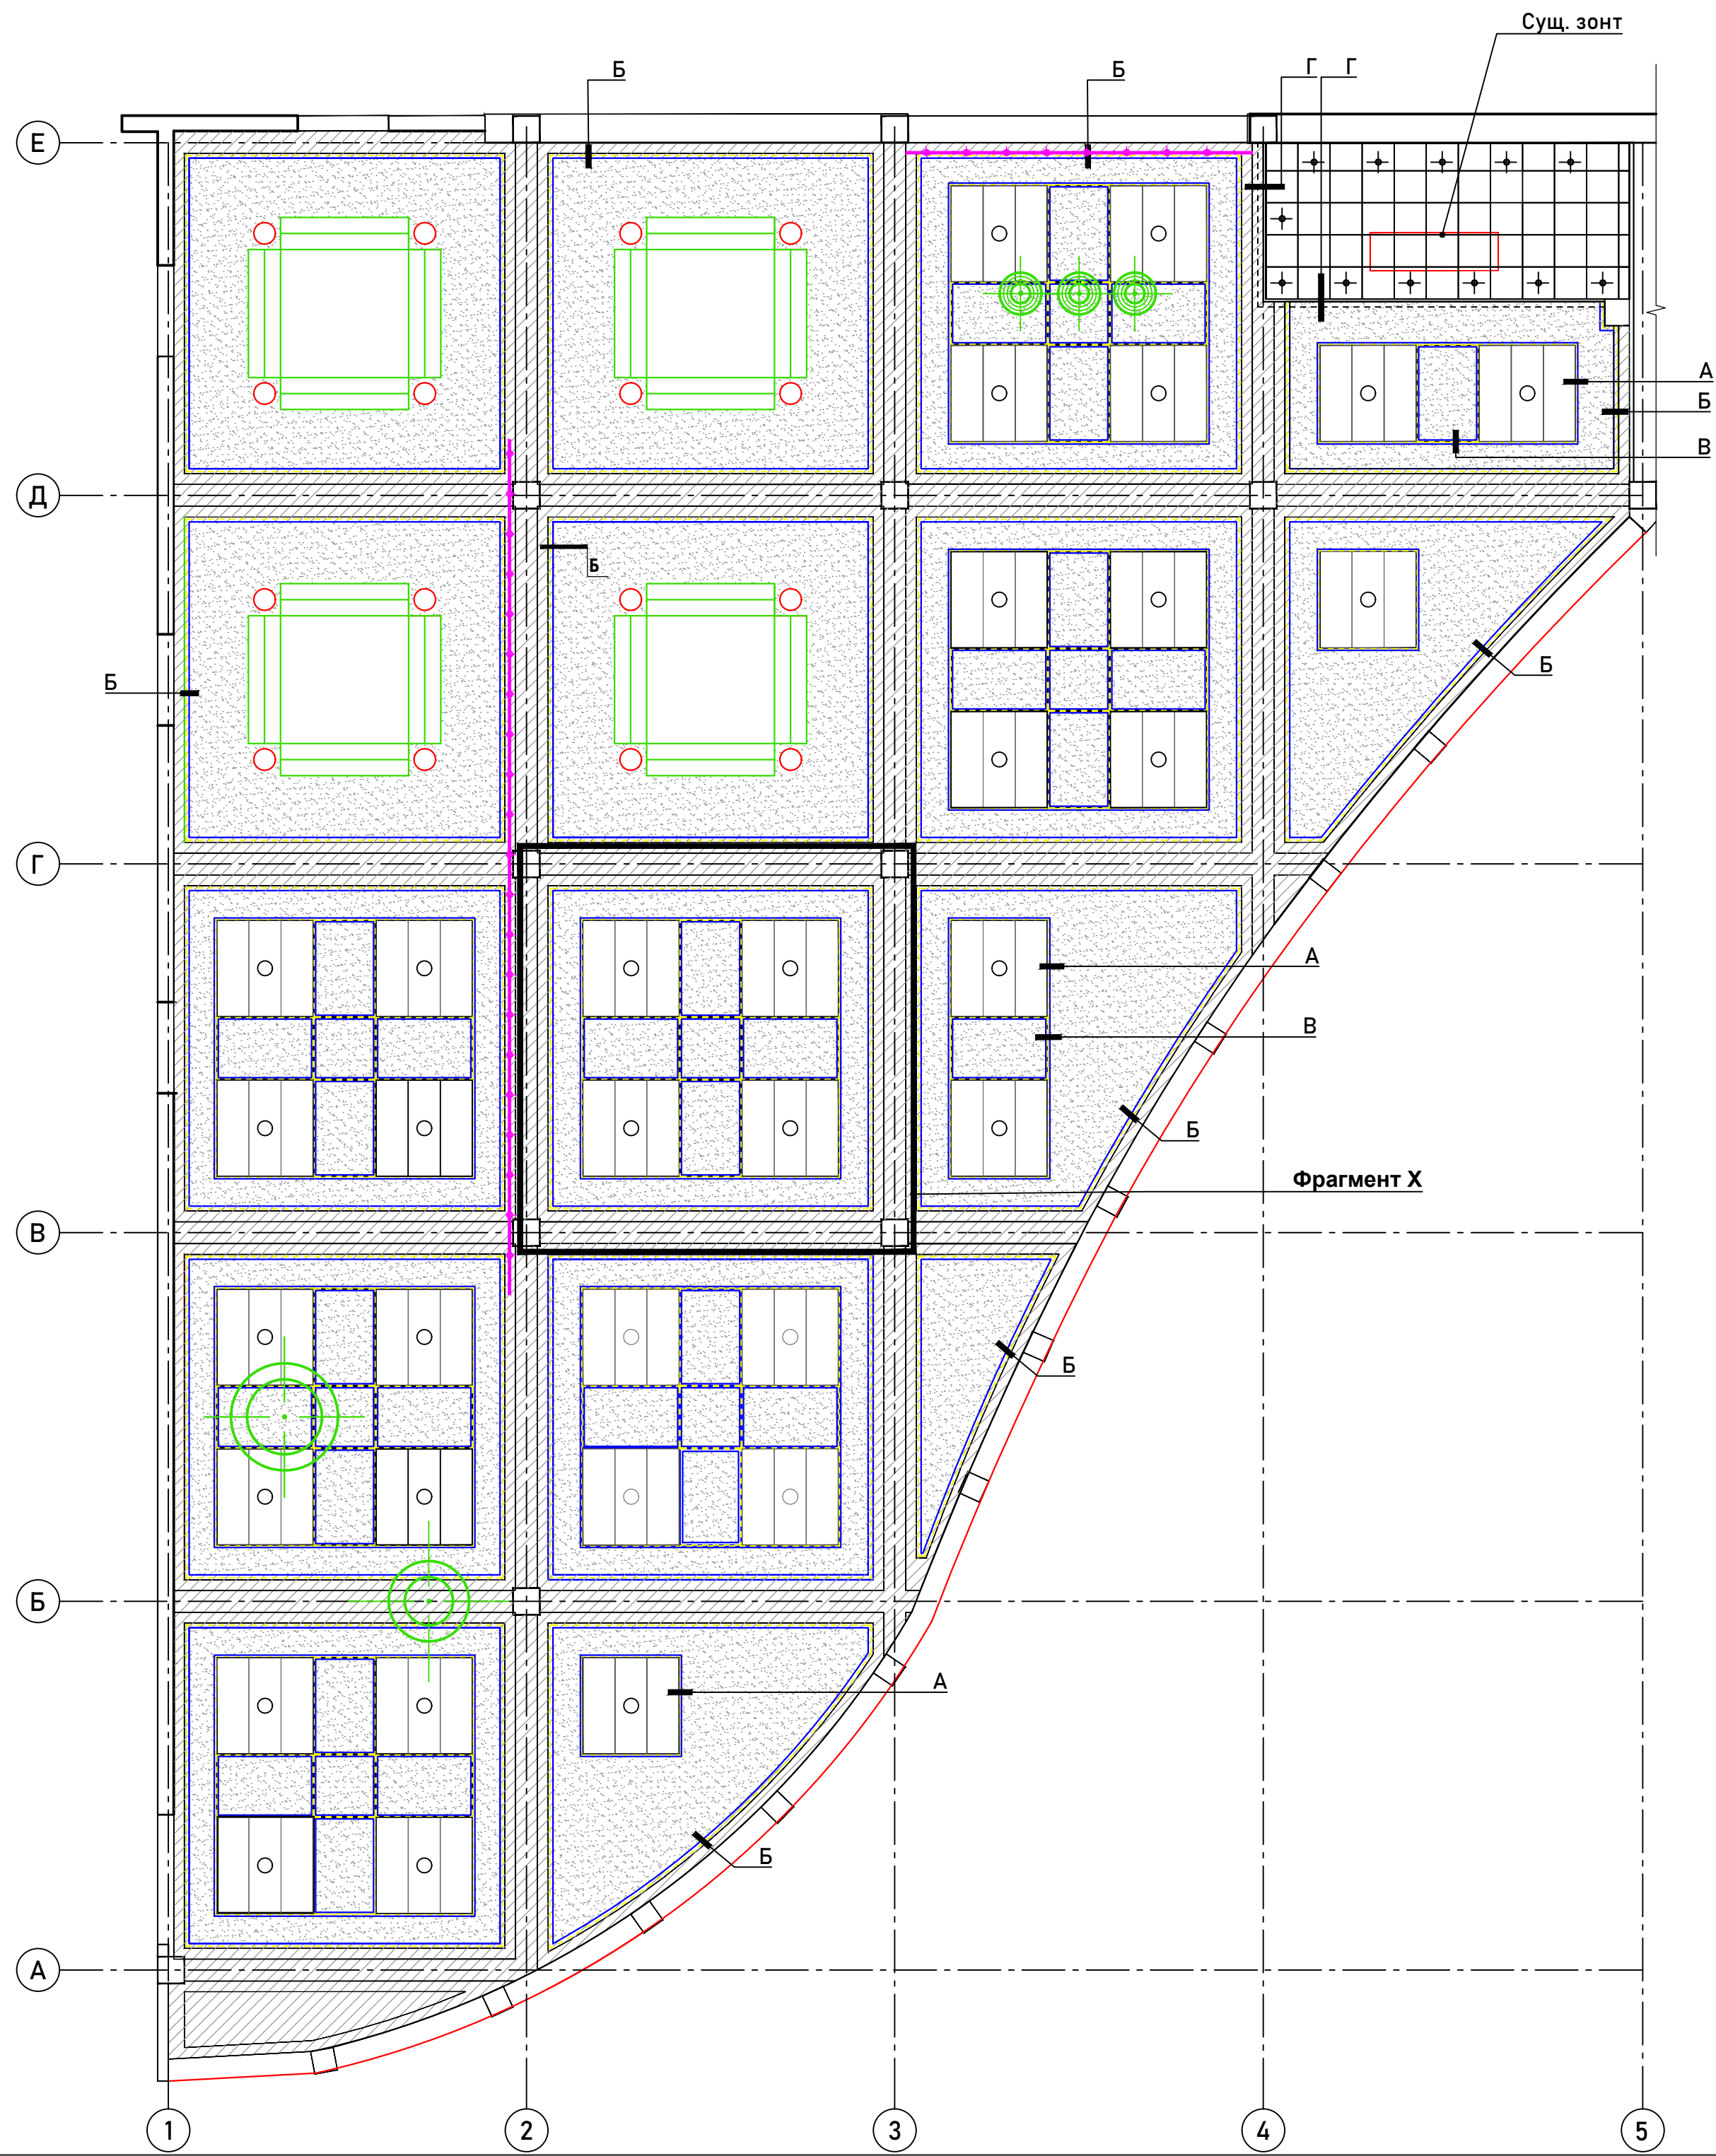

Условные обозначения

- Частичный ремонт поверхности, грунтовка, покраска за 2 раза глубокоматовой краской Ral 9003 S = 372,86 м2
- Шлифовка поверхности, грунтовка, покраска за 2 раза глубокоматовой краской Umbra dunkel 40 S = 236,13м2
- Система подвесного потолка по типу Vetonit Фокус Дх/А 600*1800*25
- Система кассетного подвесного потолка по типу Албес AP 600 AC с панелями 600х600, цвет - хром.
- Подвесной светильник
- Подвесная магнитная трек-система

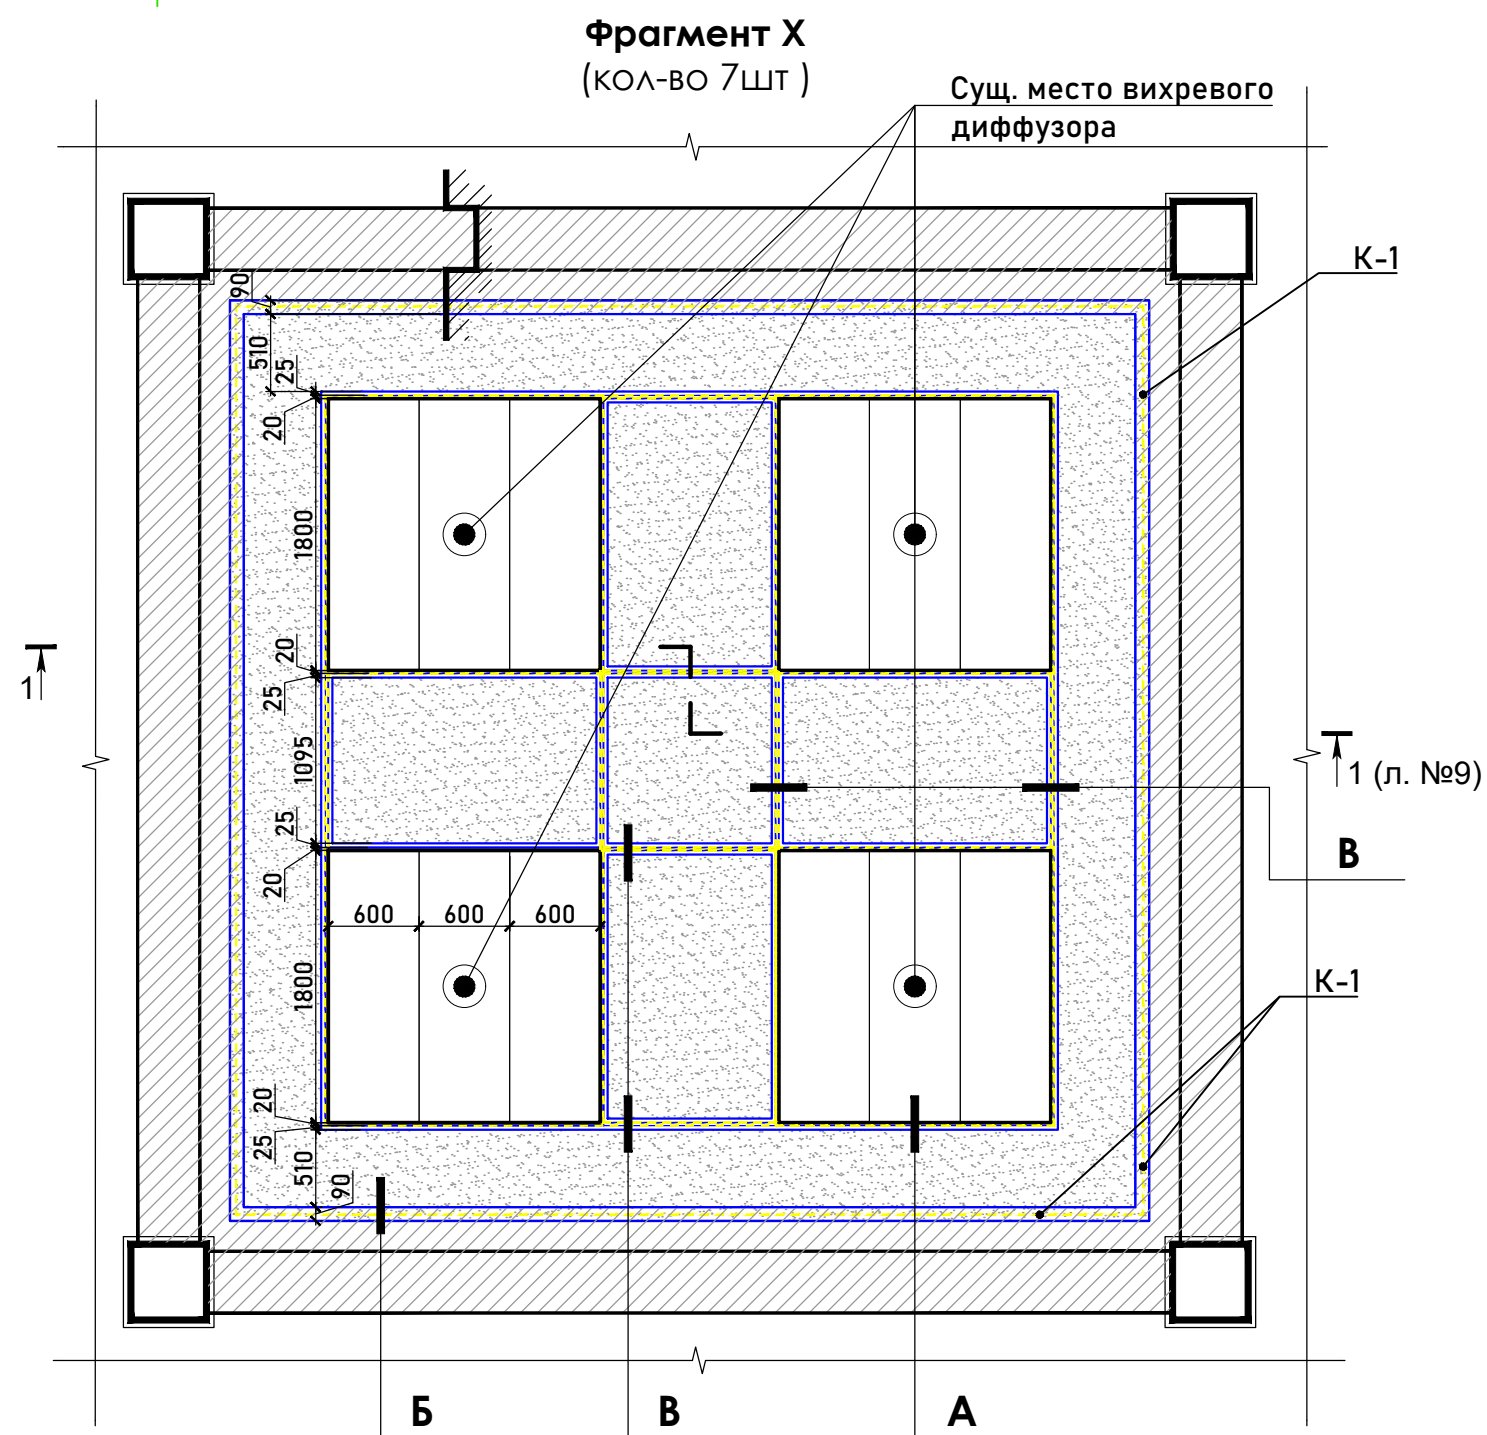



Данный лист см.с л. № 7; 9.
Все обозначенные узлы, сечения, и позиции см. л. № 9.
* Вертикальные и горизонтальные плоскости световых фонарей частично отремонтировать, подготовить к покраске, выкрашивать в Ral 9003 (вкл.в площадь на л. № 11).

						09.02-26-АИ			
						Дизайн - проект помещения "Обеденный зал" ГУ санатория "Белая Русь", расположенного на территории РФ. М.О Туапсинский, поселок Маяский, ул. Центральная, дом 14, площадью 621,5м2			
Изм.	Кол.уч.	Лист	№ док.	Подпись	Дата		Стадия	Лист	Листов
							АИ	8	
Разраб.	Лугавцов И				03.26	План потолка с указанием отделки. Фрагмент X		АРХИТЕКТУРНОЕ БЮРО ВОРОНЦА	
Разраб.	Воронец А				03.26				

Инь. N подт.

Подпись и дата


Взам. инв. N

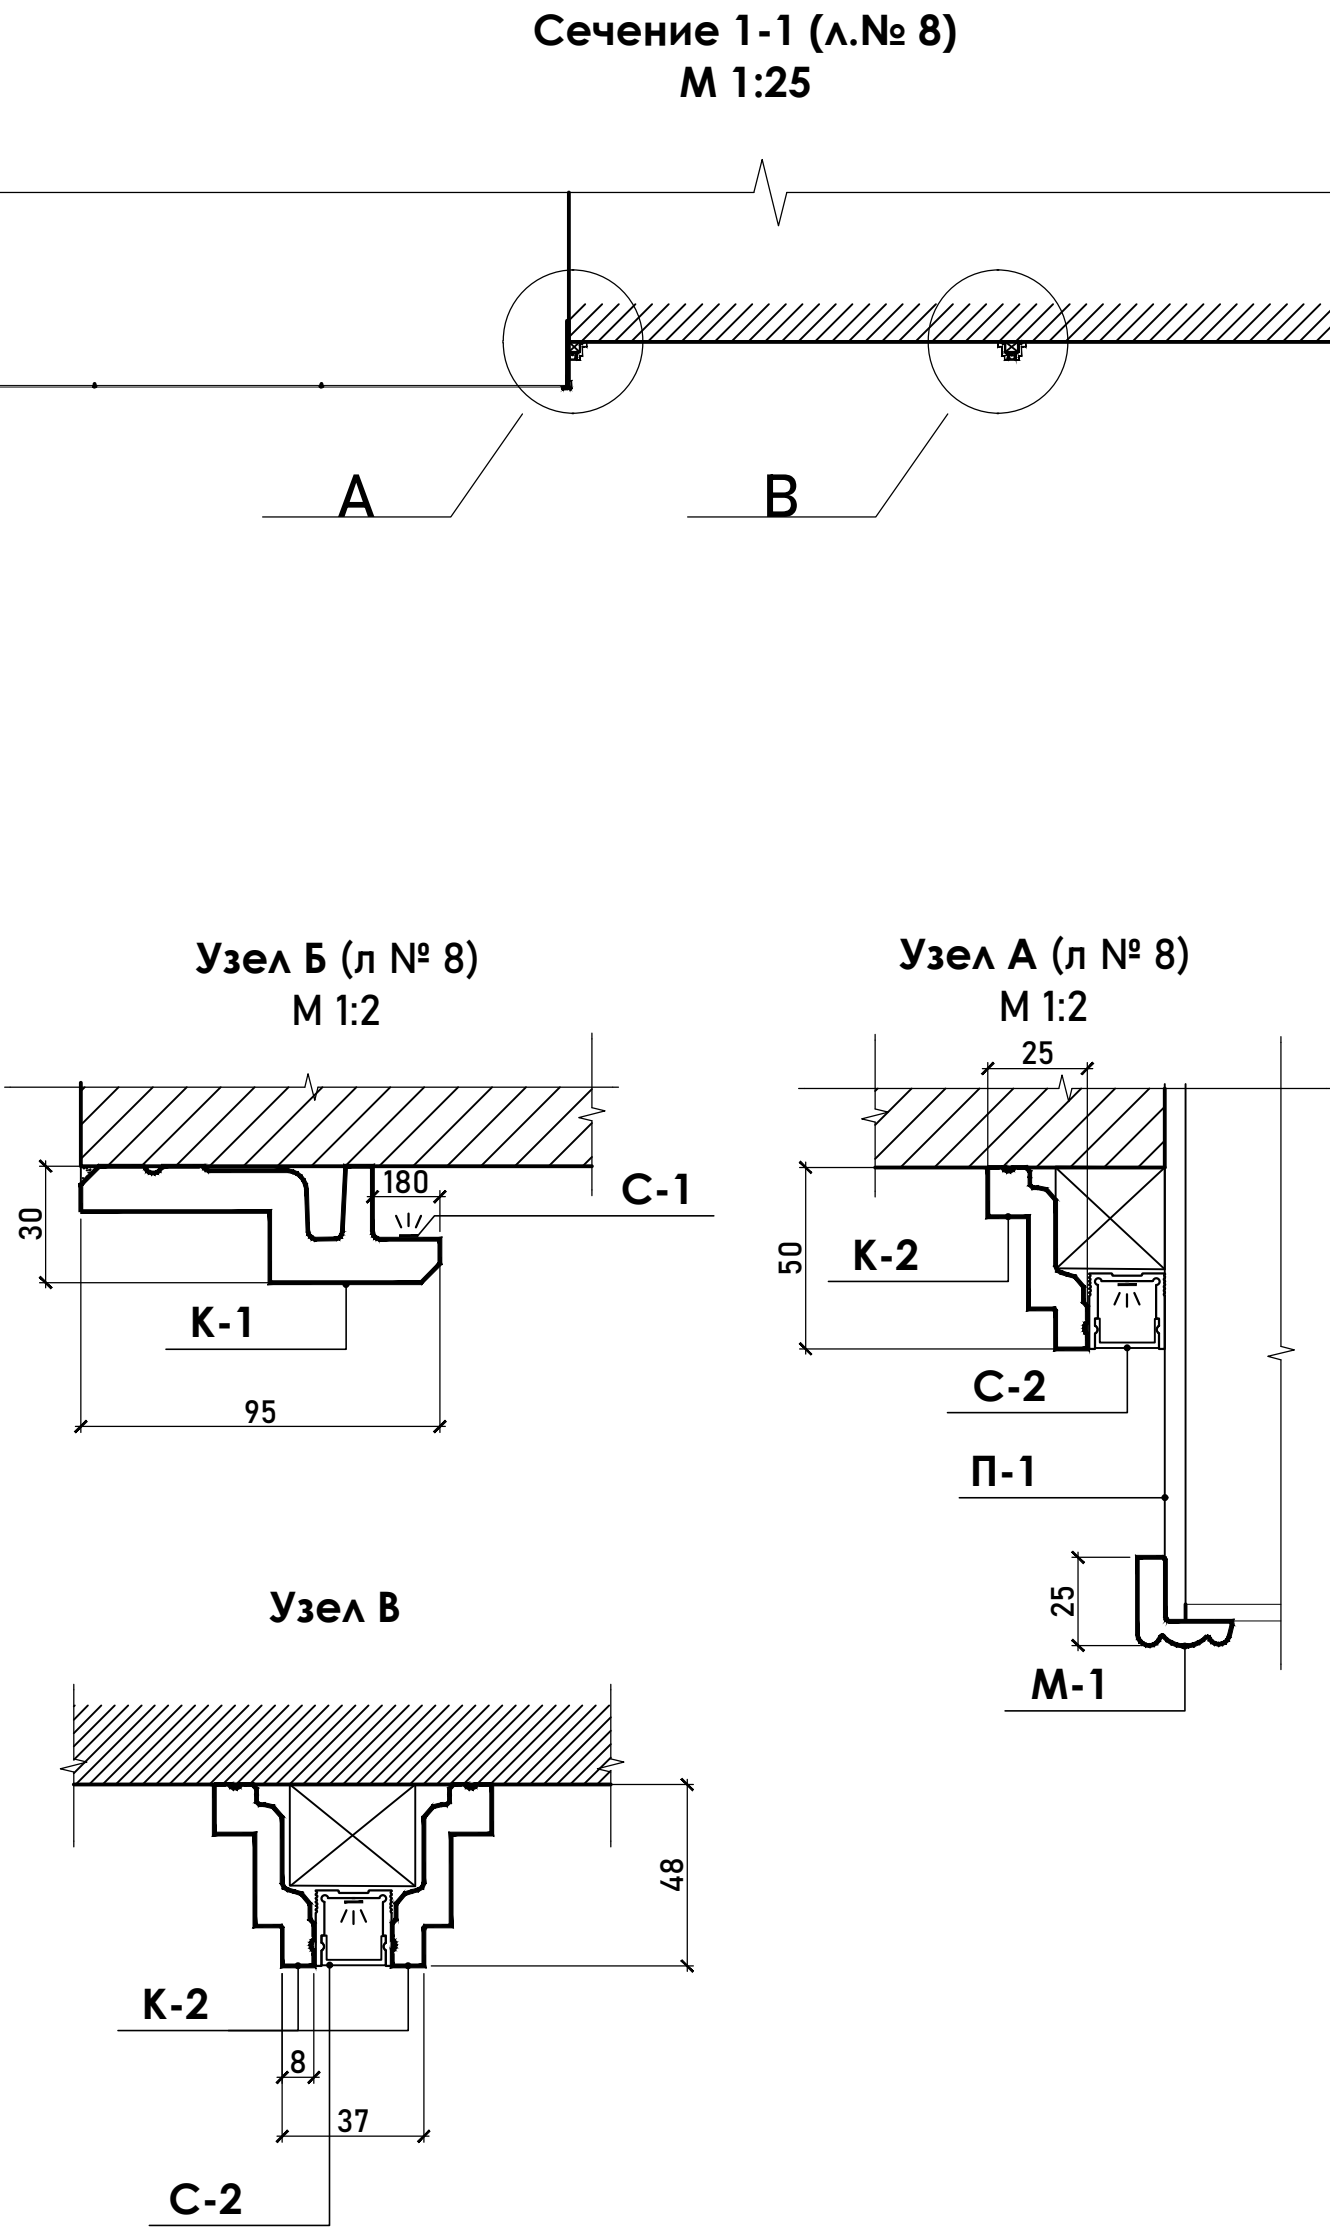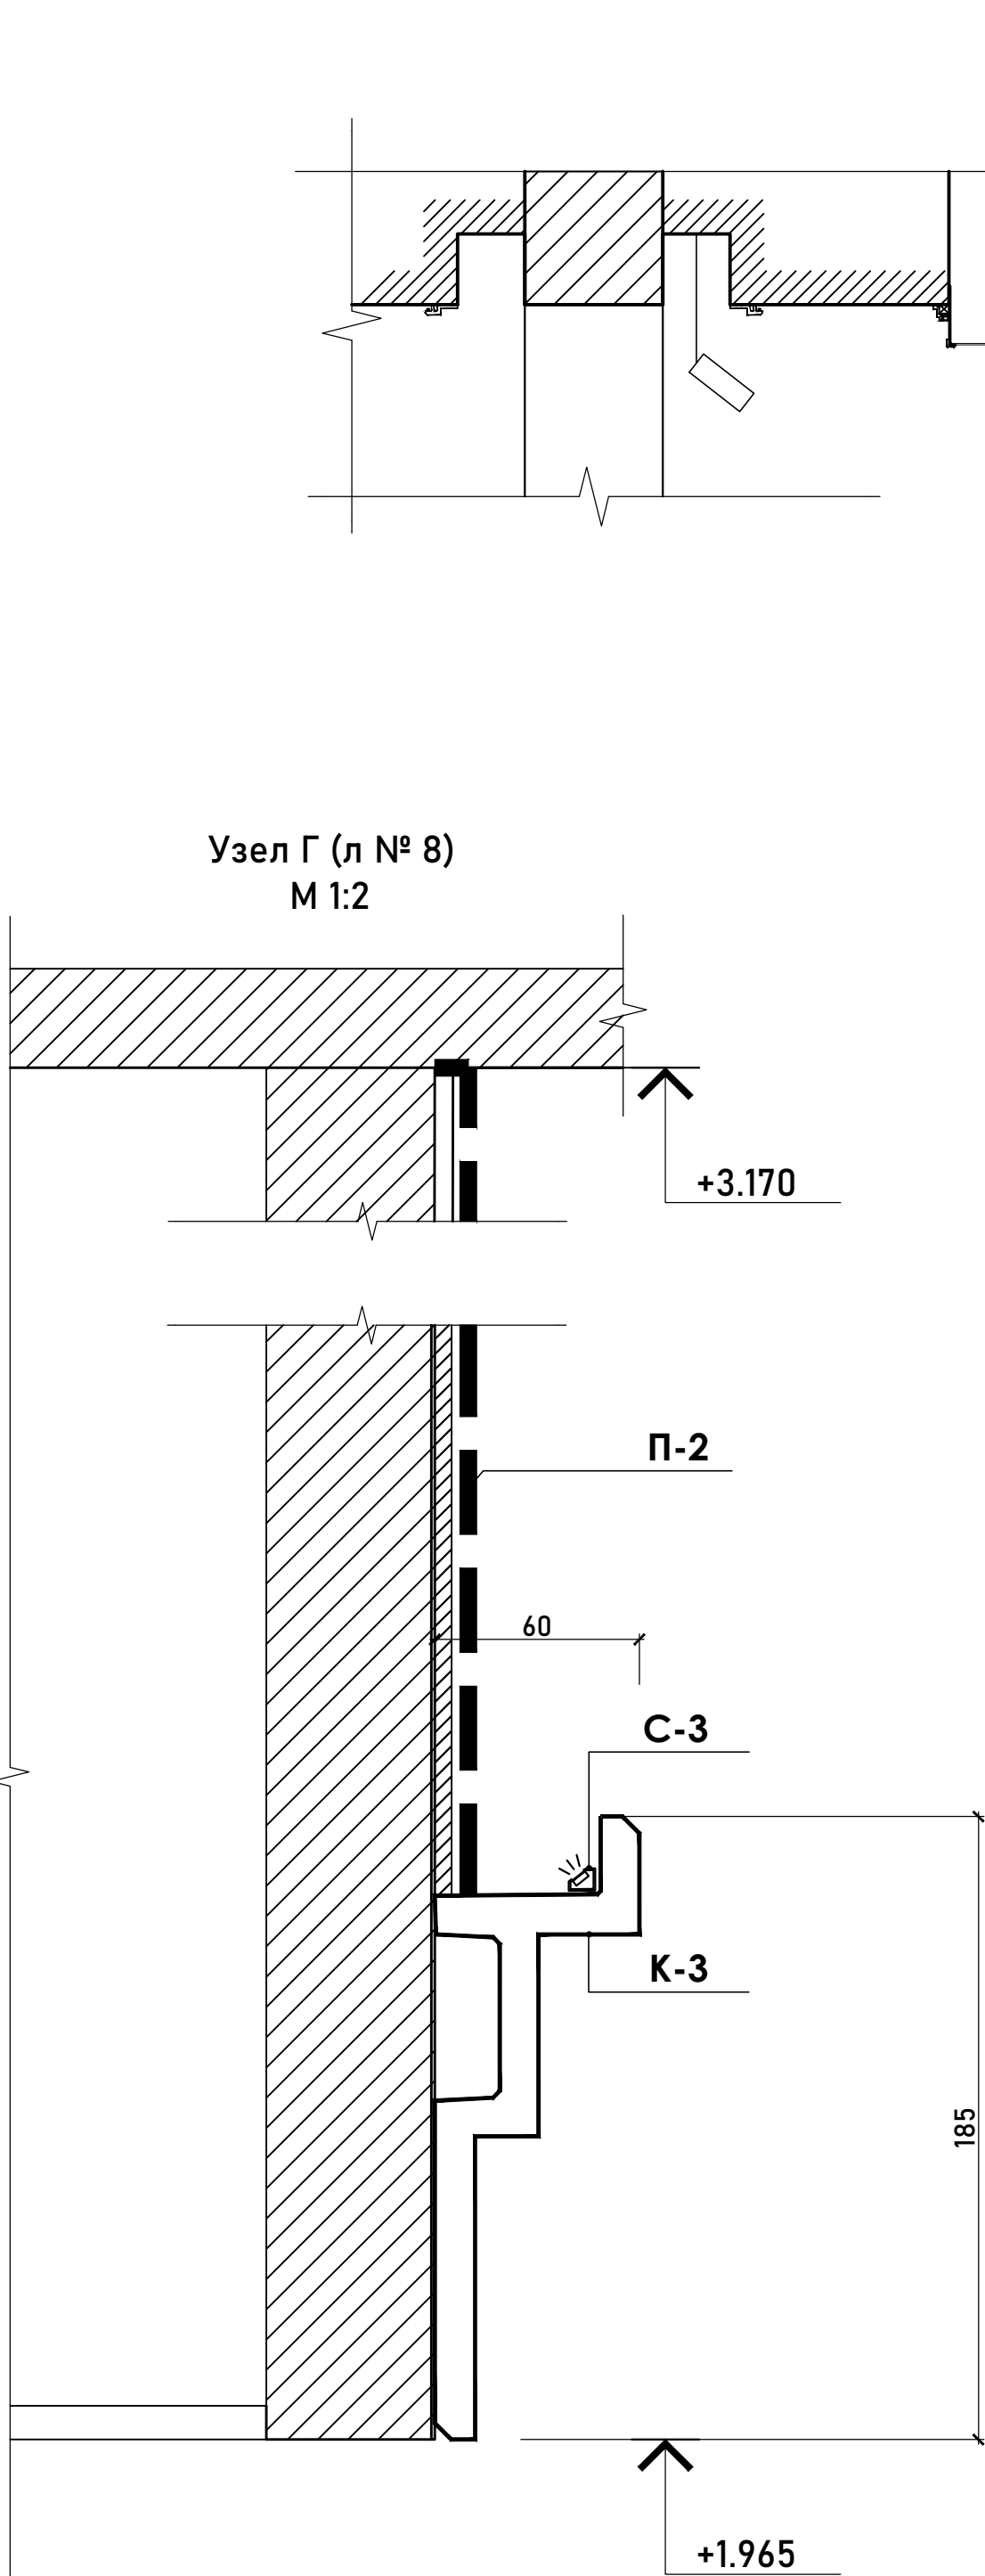

Спецификация элементов декора потолка			
Поз.	Наименование элемента	Кол-во	Примечание
Декоративные элементы потолка (дюрополимер)			
К-1	Карниз для подсветки, С394 Steps - 95 x 31 x 200 покраска матовой краской цвет - Umбра dunkel 40	353м.п	Оракдекор
К-2	Карниз кессонов, СВ531N 26 x 48 x 2000 покраска матовой краской цвет - RAL9003	387м.п	Оракдекор
К-3	Карниз гриль бара, С396 185 x 61 x 2000, покраска глянцевой краской цвет - Bazaltlava 0	9,4м.п	Оракдекор
М-1	Молдинг арт. 150.258 25 x 27 x 2000 покраска матовой краской цвет - RAL9003	184м.п	Европласт
Световые элементы			
С-1	Светодиодная лента Ультра 24В COB 8Вт/м 4000К 5м IP 20 арт. 201072	350м.п	Майтони
С-2	Профиль SL-SLIM20-H13-3000 ANOD (Arlight, Алюминий) + Светодиодная лента Ультра 24В 2835 19,2Вт/м 4000К 5м IP20 арт.201216	321 м.п + 153,8м.п	+ закладная деталь (П-профиль ал.) для света в конструкциях световых фонарей
С-3	Профиль SL-KANT-H16-2000 BLACK (Arlight, Алюминий) + Светодиодная лента Ультра 24В COB 8Вт/м 3000К 5м IP 20 арт.201071	9,4м.п	
Другие детали			
П-1	Очистка, обезжиривание, акриловый грунт, ВДАЭ (эмаль) за 2 р.	22м2	цвет RAL 9003
П-2	Металлизированный лист для отделки сущ. ГКЛ потолка по типу Г2 G2 «Хаотичная шлифовка»	11,3м2	Орнамита


Данный лист см.с л. № 7;8.
За отм. 0.000 принята отм.ч.пола помещения.
Элементы декора и света подобраны по каталогам в качестве аналогов. При закупке могут быть заменены на другие с обозначенными параметрами габаритных размеров и характеристик света.

						09.02-26-АИ		
						Дизайн - проект помещения "Обеденный зал" ГУ санатория "Белая Русь", расположенного на территории РФ. М.О ТУапсинский, поселок Маяский, ул. Центральная, дом 14, площадью 621,5м2		
Изм.	Кол.уч	Лист	№док.	Подпись	Дата			
						Стадия	Лист	Листов
Разраб. Лугавцов И						АИ	9	
Разраб. Воронец А						Сечение 1-1. Узлы А,Б,В. Спецификация декоративных элементов потолка		
						 АРХИТЕКТУРНОЕ БЮРО ВОРОНЦА		

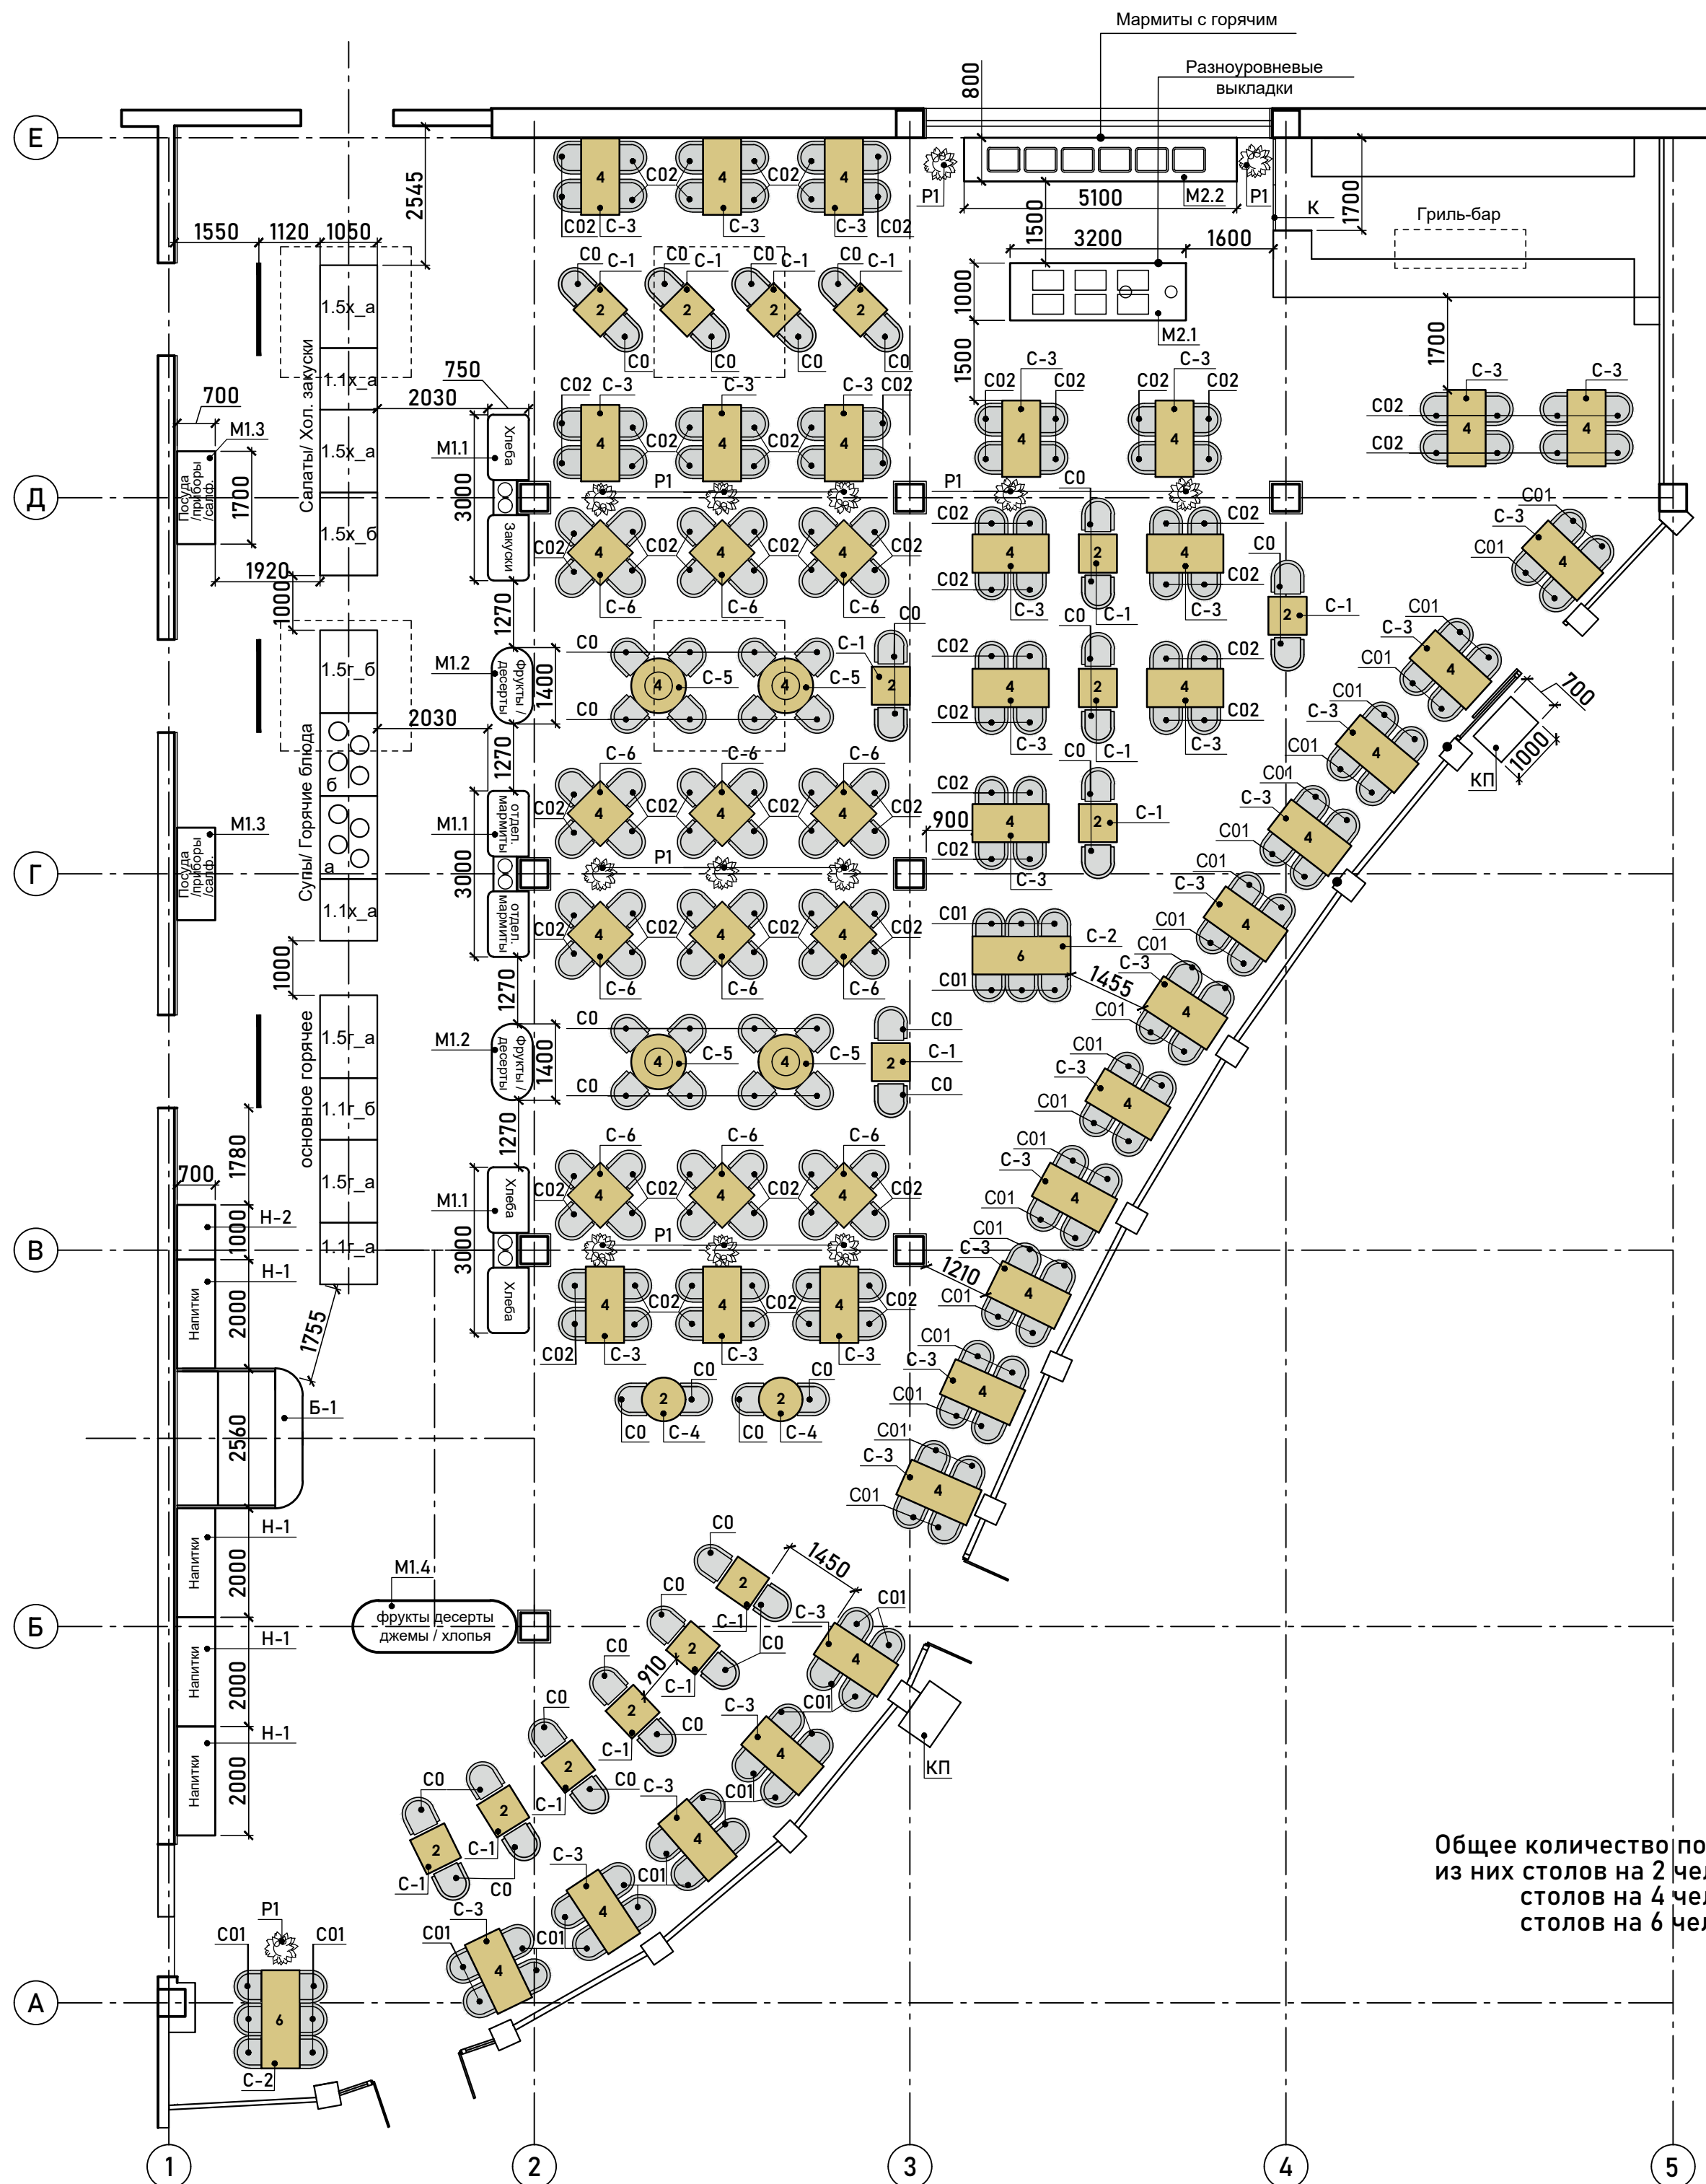

Спецификация элементов мебели			
Поз. по плану	Наименование	Кол-во, шт.	Примечание
Столы			
С-1	Стол обеденный 700х700 (инд. изг.).	16	см. лист 14
С-2	Стол обеденный 1800х700 (инд. изг.).	2	
С-3	Стол обеденный 1400х700 (инд. изг.).	34	
С-4	Стол обеденный круглый 800х800 (инд. изг.).	2	
С-5	Стол обеденный круглый 1000х1000 (инд. изг.).	4	
С-6	Стол обеденный 850х850 (инд. изг.).	12	см. лист 20
КП	Кофе станция 1150х600 (инд. изг.).	2	
Мармиты новые			
M1.1	Мармит 3040х750 (инд. изг.).	3	см. лист 15
M1.2	Мармит 1400х750 (инд. изг.).	2	см. лист 19
M1.3	Мармит 1700х700 (инд. изг.).	2	см. лист 16
M1.4	Мармит 3000х950 (инд. изг.).	1	см. лист 19
Б-1	Летний бар 2560х2350 (инд. изг.).	1	см. лист 17;18.
Н-1	Мармит 2000х700 (инд. изг.).	4	см. лист 20
Н-2	Мармит 1000х700 (инд. изг.).	1	см. лист 20
M2.1	Мармит 3200х1000 (инд. изг.).	1	см. лист 21
M2.2	Мармит с горячим 5100х800 (инд. изг.).	1	
Мармиты существующие			
1.1х_а	Существующий мармит для холодного L=1.1 м, а-основной.	2	
1.1г_а	Существующий мармит для горячего L=1.1 м, а-основной.	1	
1.1г_б	Существующий мармит для горячего L=1.1 м, б-дополнительный.	1	
1.5х_а	Существующий мармит для холодного L=1.5 м, а-основной.	2	
1.5х_б	Существующий мармит для холодного L=1.5 м, б-дополнительный.	1	
1.5г_а	Существующий мармит для горячего L=1.5 м, а-основной.	2	
1.5г_б	Существующий мармит для горячего L=1.5 м, б-дополнительный.	1	
а	Супницы основные.	1	
б	Супницы дополнительные.	1	
Стулья			
С0	Стул обеденный по типу "Диксон" каркас чёрный матовый, обивка мебельная ткань цвета Кэмел 10.	52	
С01	Существующий обеденный стул светлый с контрастной окантовкой.	76	
С02	Стул обеденный по типу "Сэнди", дуб, каркас Tempo Hrast, обивка седушки искусственная кожа Lord 22.	120	
Другие элементы			
P1	Олива Вайн с плодами Н = 170 см + кашпо керамическое 35 см (диаметр).	14	по каталогу Treez
К	Калитка, материал HPL. L =1700мм.Н=765 мм.	1	по каталогу Treez
К_Ш	Комплект портьер с маркизой.Ткань фактурная с подкладкой. Н = 3.4м Тюль гладкая, цвет натуральный.	14	см. визуализацию ткань по согласованию Espacada,жаккард, рогожка

						09.02-26-АИ				
						Дизайн - проект помещения "Обеденный зал" ГУ санатория "Белая Русь", расположенного на территории РФ. М.О Туапсинский, поселок Маяский, ул. Центральная, дом 14, площадью 621,5м2				
Изм.	Кол.уч	Лист	№ док.	Подпись	Дата	Вариант 4 (согласованный от 17.03.2026)		Стадия	Лист	Листов
								АИ	10	
Разраб.		Лугавцов И			03.26	План с расстановкой мебели. М:100 Спецификация мебели			АРХИТЕКТУРНОЕ БЮРО ВОРОНЦА	
Разраб.		Воронец А			03.26					

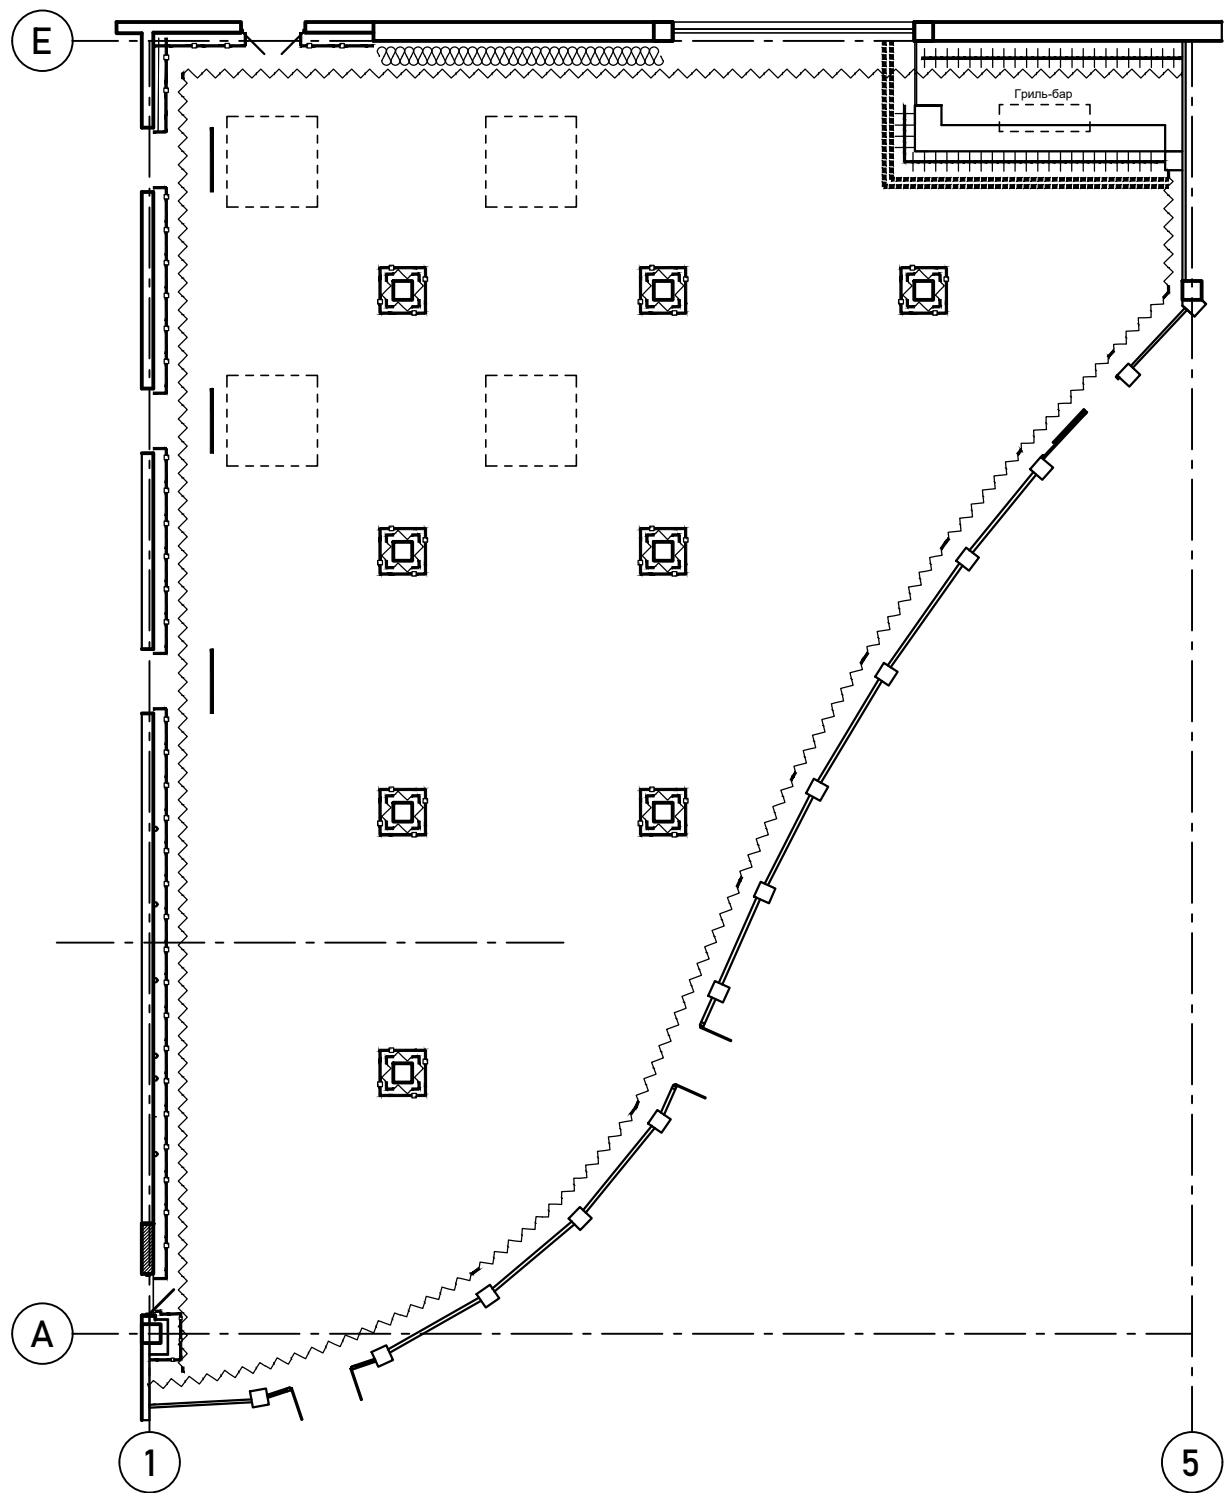

Условные обозначения

- Панели мебельные ЛДСП (см. л. 12)
- Покраска шелковисто матовой краской ЦВЕТ - Umbra dunkel 40
- Плитка керамическая Тракай коричневый светлый глянецый 8,5x28,5x0,85 (Керама Марацци)
- Гипсовые панели по типу Эвиرو ILLUSION 250x300 мм с последующей отделкой лазурью Metalacryl. Цвет близкий к Ral 1035 Perlbeige.
- Отделка листовой сталью по типу Орнамита, цвет - бронза (необходим подбор поставщика согласно визуализации)



Ведомость отделочных материалов

Потолок	S м²	Тип	Стены или перегородки	S м²
Простая покраска по сущ. плитам перекрытия	70,2		Улучшенная покраска шелковисто-матовой краской за 2 раза, цвет - Umbra dunkel 40	120м2 вкл. откосы
Частичный ремонт поверхности, грунтовка, покраска за 2 раза глубокоматовой краской Ral 9003	372,86			
Шлифовка поверхности, грунтовка, покраска за 2 раза глубокоматовой краской Umbra dunkel 40	236,13		Панели мебельные ЛДСП (см. л. 12) -колонны -8шт.(0,5м*4*2,5м) -стены -7шт.(0,6м*2,5м) -41шт. (0,64м*2,5м) -3шт. (0,3м*2,5м) -7шт.(0,85м*0,56м)	121,65 в т.числе. 40,0 10,5 65,6 2,25 3,3
Система подвесного потолка по типу Vetonit Фокус Дх/А 600*1800*25	110,16 102 шт L=244.8м.п			
Система кассетного подвесного потолка по типу Албес AP 600 AC с панелями 600x600, цвет - хром.	20 L=19.4м.п		Плитка керамическая Тракай коричневый светлый глянецый 8,5x28,5x0,85 (Керама Марацци)	фартук 8,5 бар 7,7
			Гипсовые панели по типу Эвиرو ILLUSION 250x300 мм с последующей отделкой декоративной штукатуркой Metalacryl 150шт.	13,5
			Отделка листовой сталью по типу Орнамита, цвет - бронза (необходим подбор поставщика согласно визуализации)	12,61
			За мебельными панелями-шпатлевка, грунтовка	121,65


Данный лист см. с листом 7,8, 12,13.
Все площади даны без учета кратности упаковки , подрезки и брака.
Работы по монтажу подвесных потолком вести согласно технологическим картам производителя. Покраску вести по очищенной, выровненной, подготовленной поверхности.

						09.02-26-АИ					
						Дизайн - проект помещения "Обеденный зал" ГУ санатория "Белая Русь", расположенного на территории РФ. М.О ТУапсинский, поселок Маяский, ул. Центральная, дом 14, площадью 621,5м2					
Изм.	Кол.уч	Лист	№ док.	Подпись	Дата				Стадия	Лист	Листов
									АИ	11	
Разраб.		Лугавцов И			03.26				АРХИТЕКТУРНОЕ БЮРО ВОРОНЦА		
Разраб.		Воронец А			03.26	План схема с указанием отделки Ведомость отделки					

Развёртка А-Е

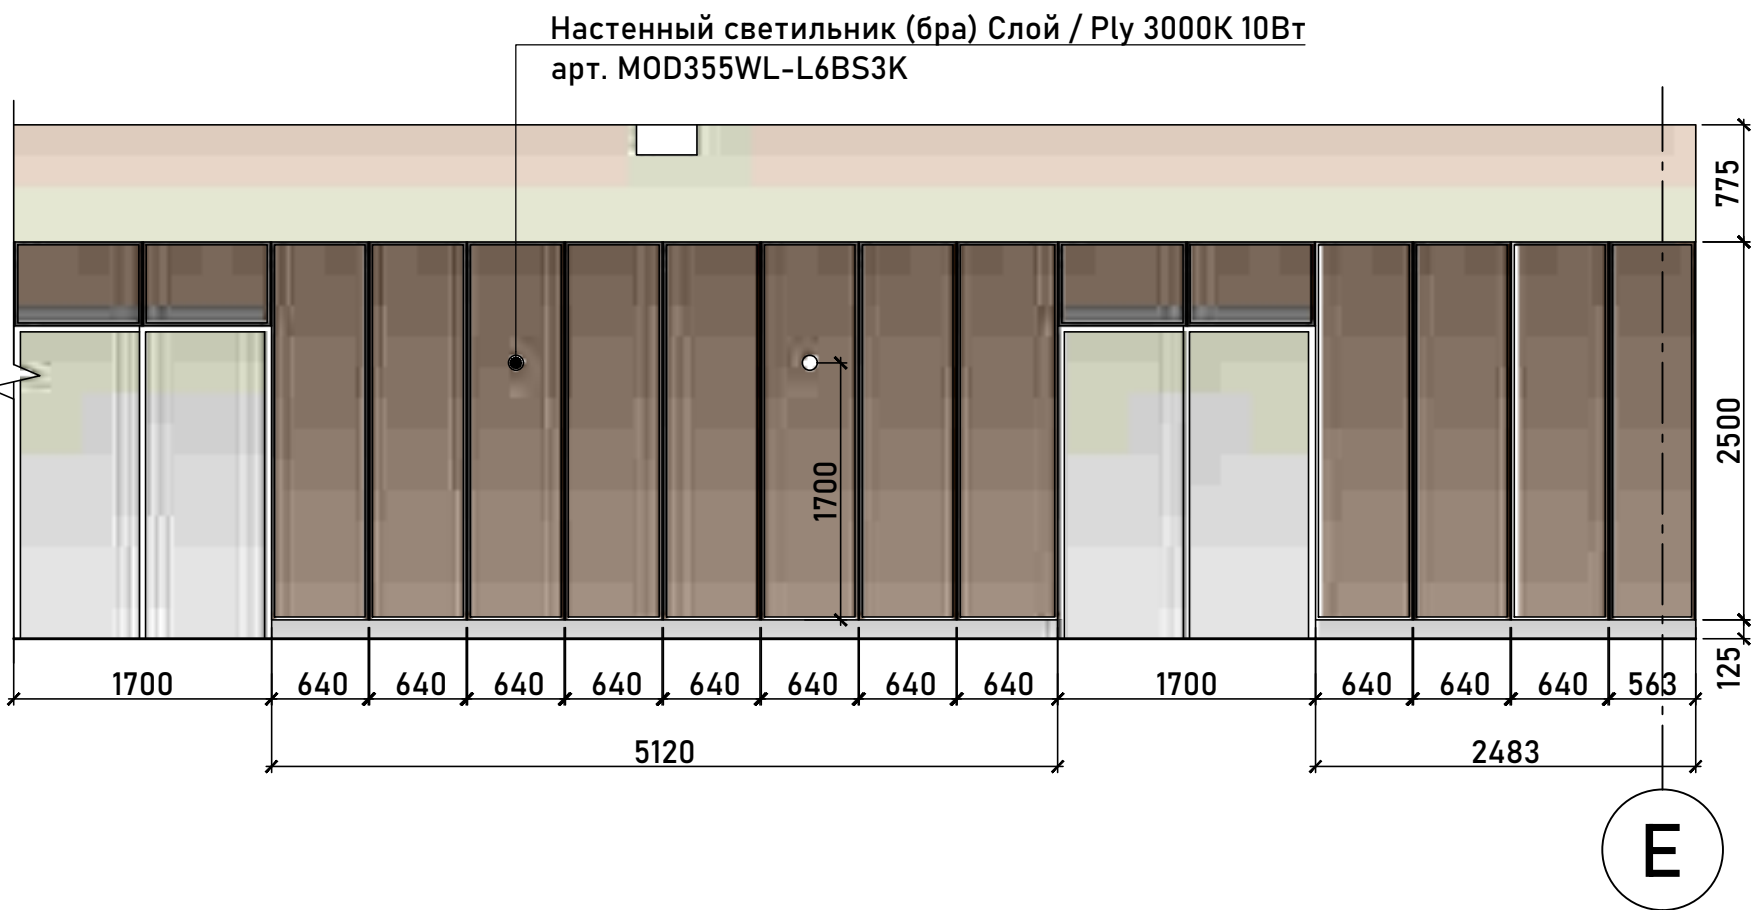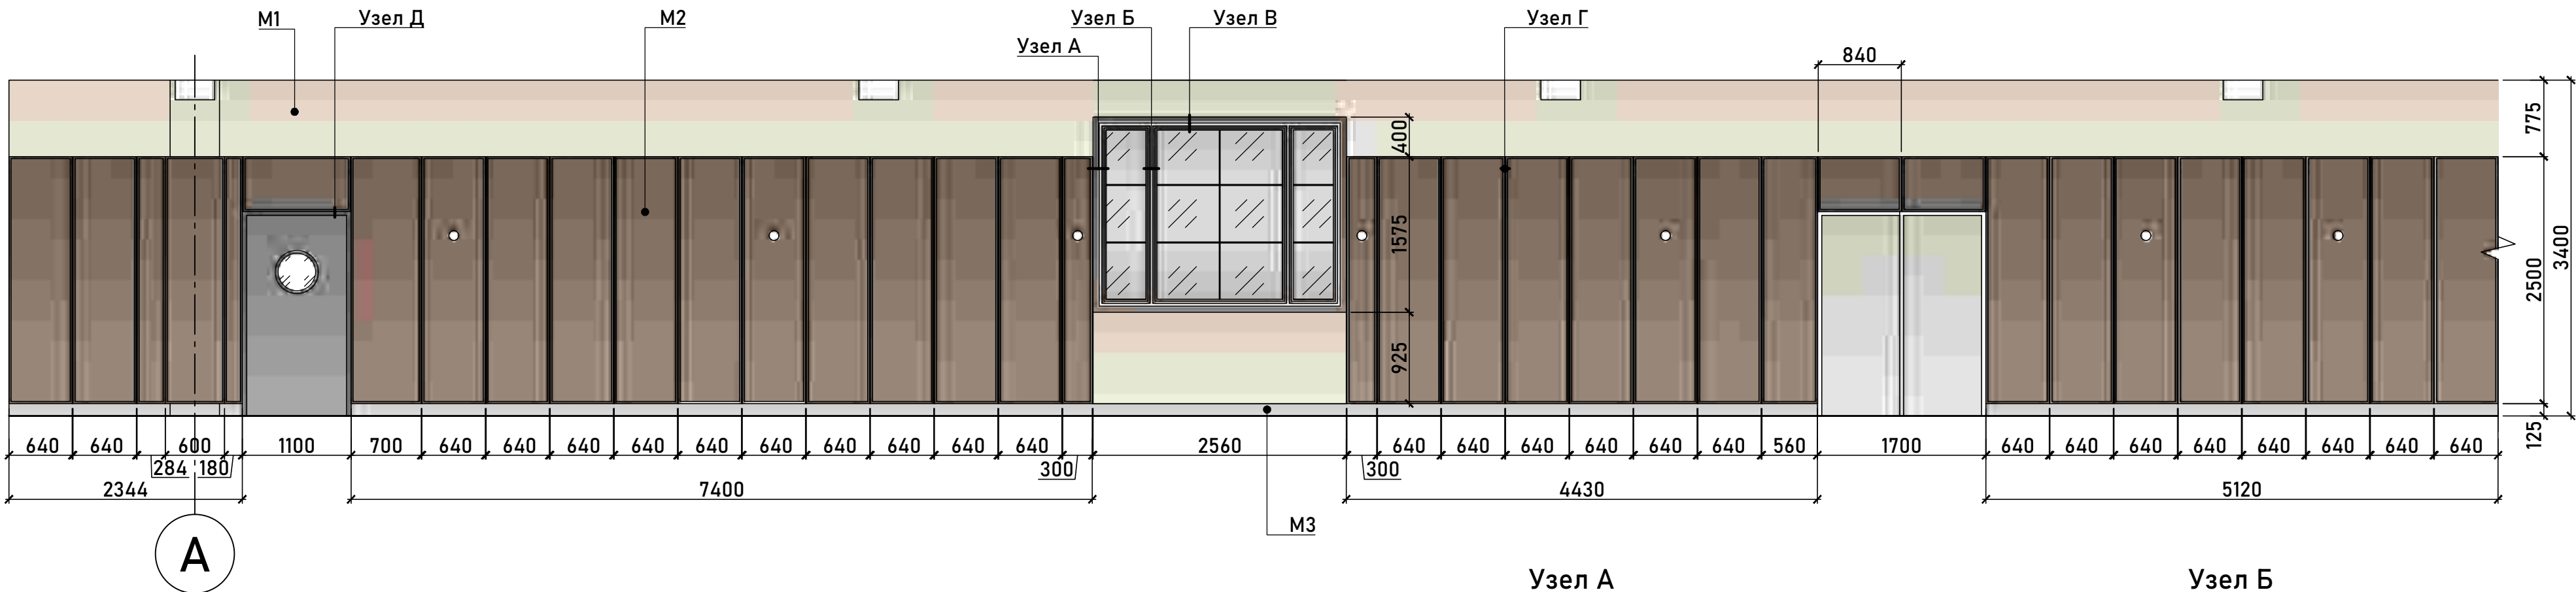


Фрагмент зеркального панно

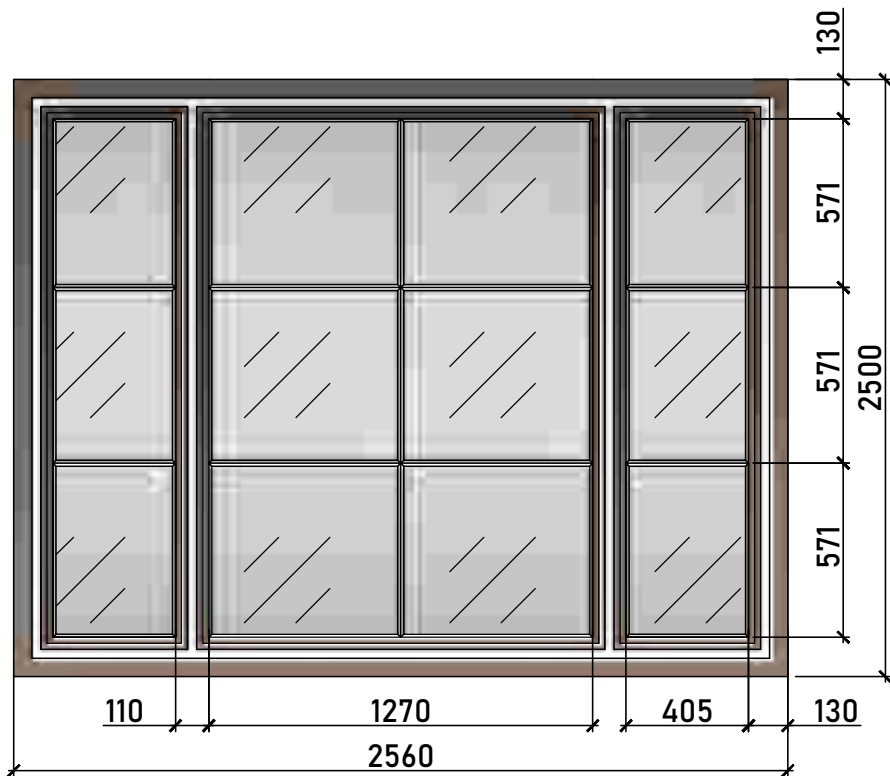


Узел А

Металлизированный лист по типу:
Г2 | G2 «Хаотичная шлифовка».

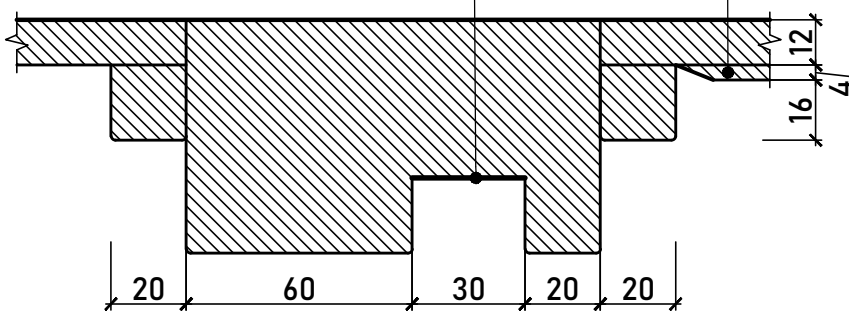


Узел Б


Металлизированный лист по типу:
Г2 | G2 «Хаотичная шлифовка».

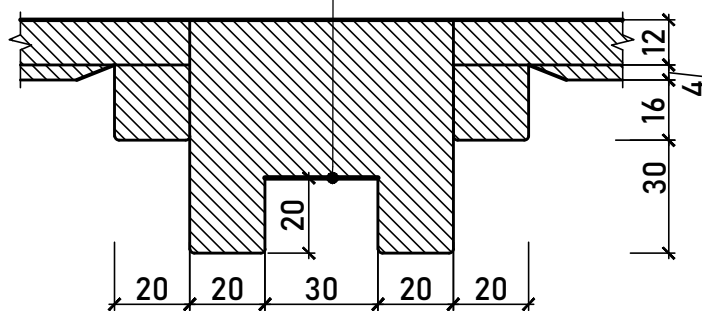


Узел В

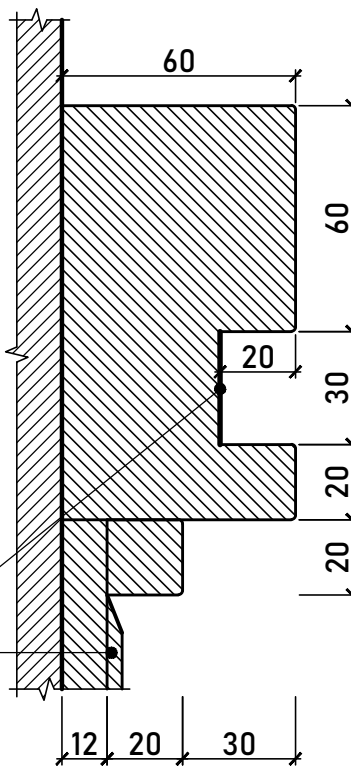

Узел Д

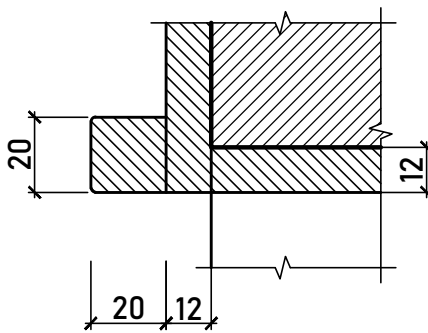

Узел Г

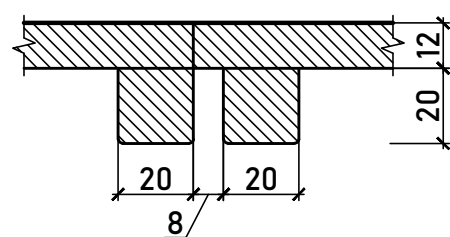


Металлизированный лист по типу:
Г2 | G2 «Хаотичная шлифовка».

Зеркало с факетом 10 мм


Условные обозначения

- M1 - Покраска шелковисто матовой краской ЦВЕТ - Umbra dunkel 40.
M2 - Панели мебельные ЛДСП Карини Натуральный (Egger)
M3 - Плинтус Forbo Allura Flex 1.0 Material 63634 FL1 sand cement h=125мм.


Перед производством и разработкой конструкторских чертежей по стеновым мебельным панелям фирме-производителю выполнить контрольные обмеры мест монтажа. В местах, где необходимо обеспечить доступ к инженерным коммуникациям- мебельные панели выполнить распашными, либо съёмными. Зоны обеспечения доступа определяет заказчик.

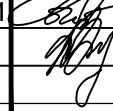						09.02-26-АИ			
						Дизайн - проект помещения "Обеденный зал" ГУ санатория "Белая Русь", расположенного на территории РФ. М.О Туапсинский, поселок Маяский, ул. Центральная, дом 14, площадью 621,5м2			
Изм.	Кол.уч	Лист	№док.	Подпись	Дата		Стадия	Лист	Листов
							АИ	12	
Разраб.	Лугавцов И				03.26	Развёртка А-Е М1:50, узлы М1:5, фрагмент зеркального панно М1:25		АРХИТЕКТУРНОЕ БЮРО ВОРОНЦА	
Разраб.	Воронец А				03.26				



Развёртка 1-5

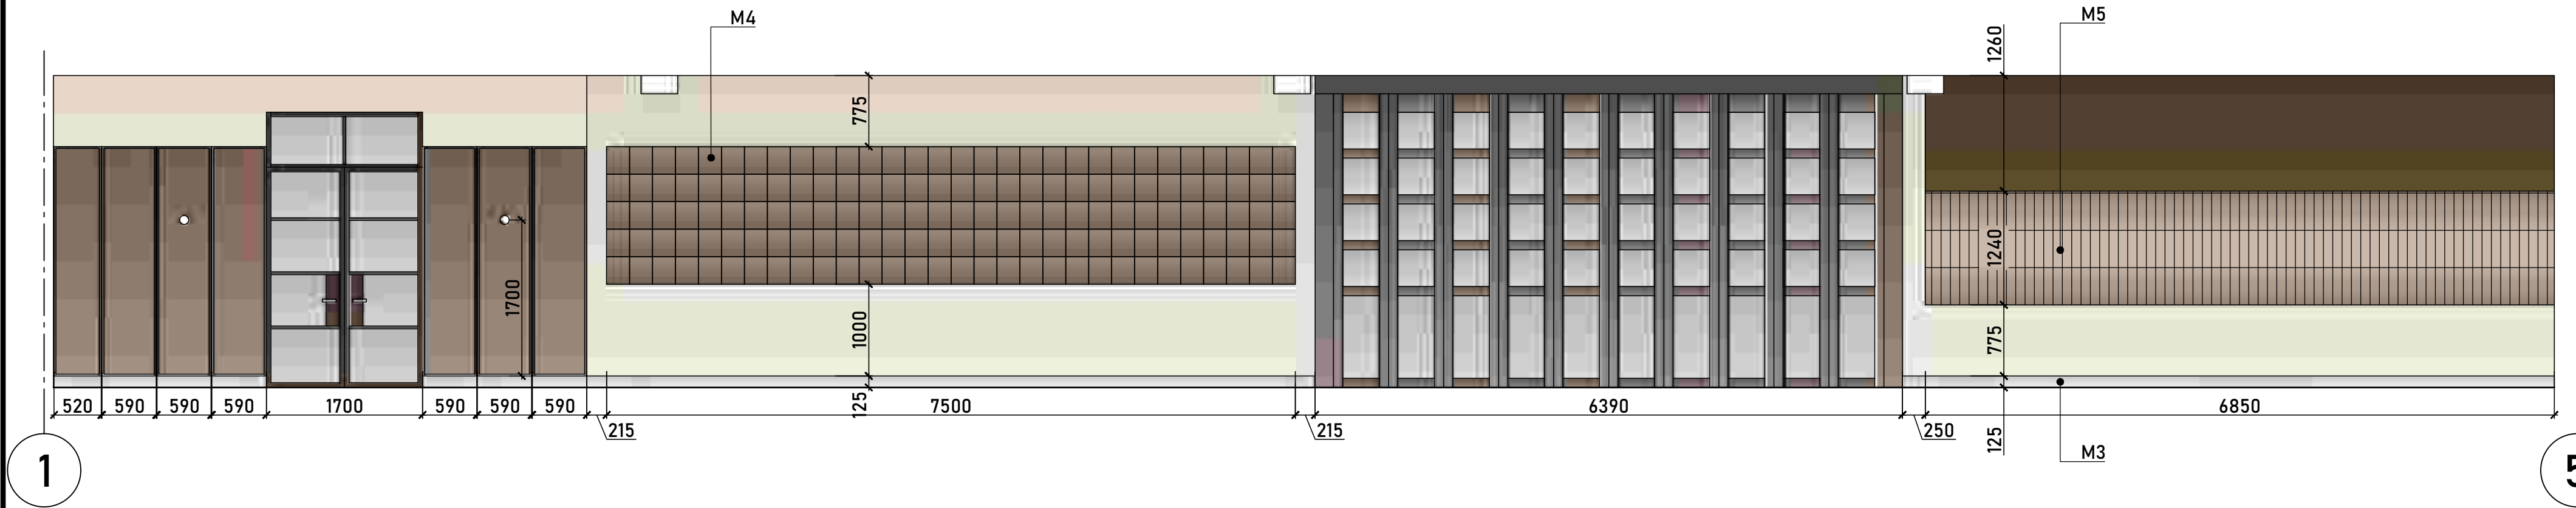


Развёртка колонны

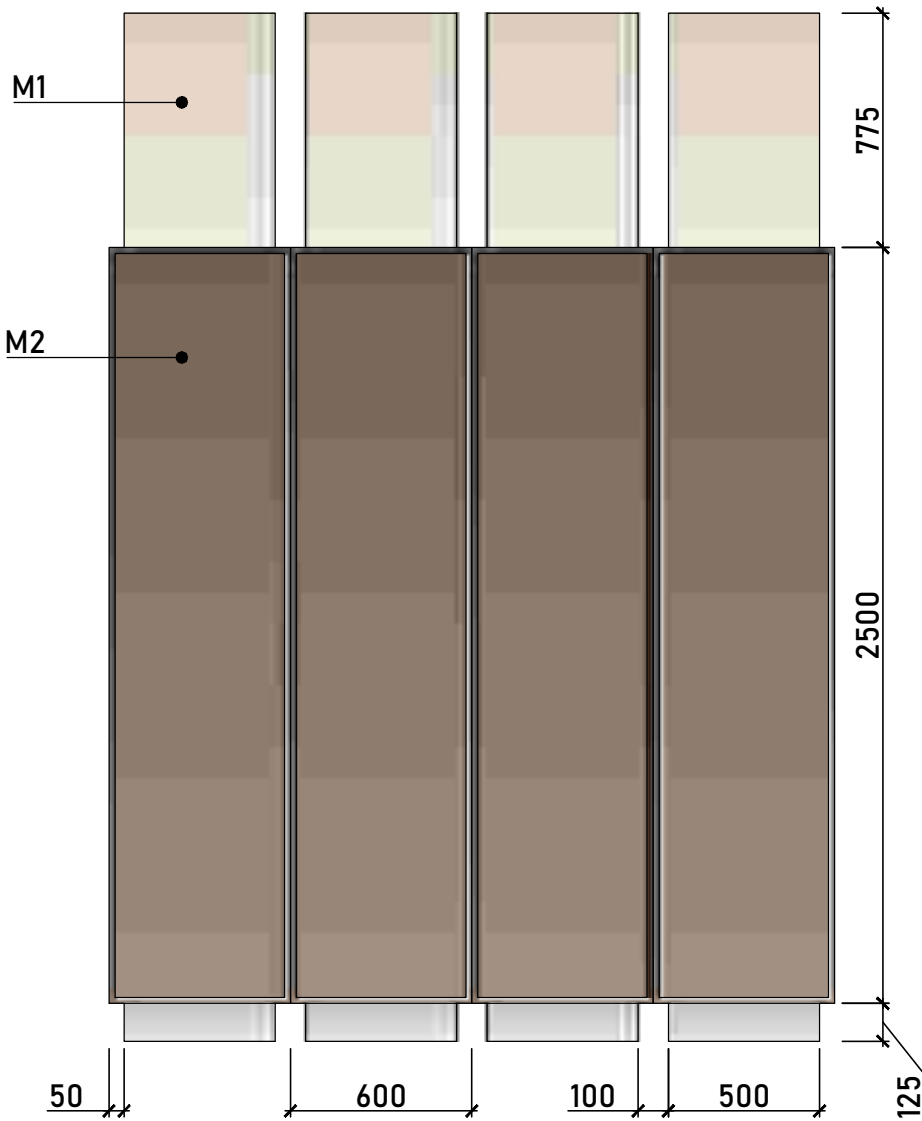

Панно из 3D панелей

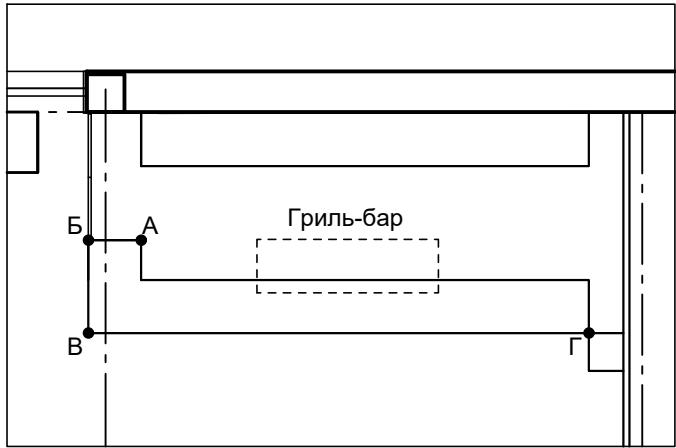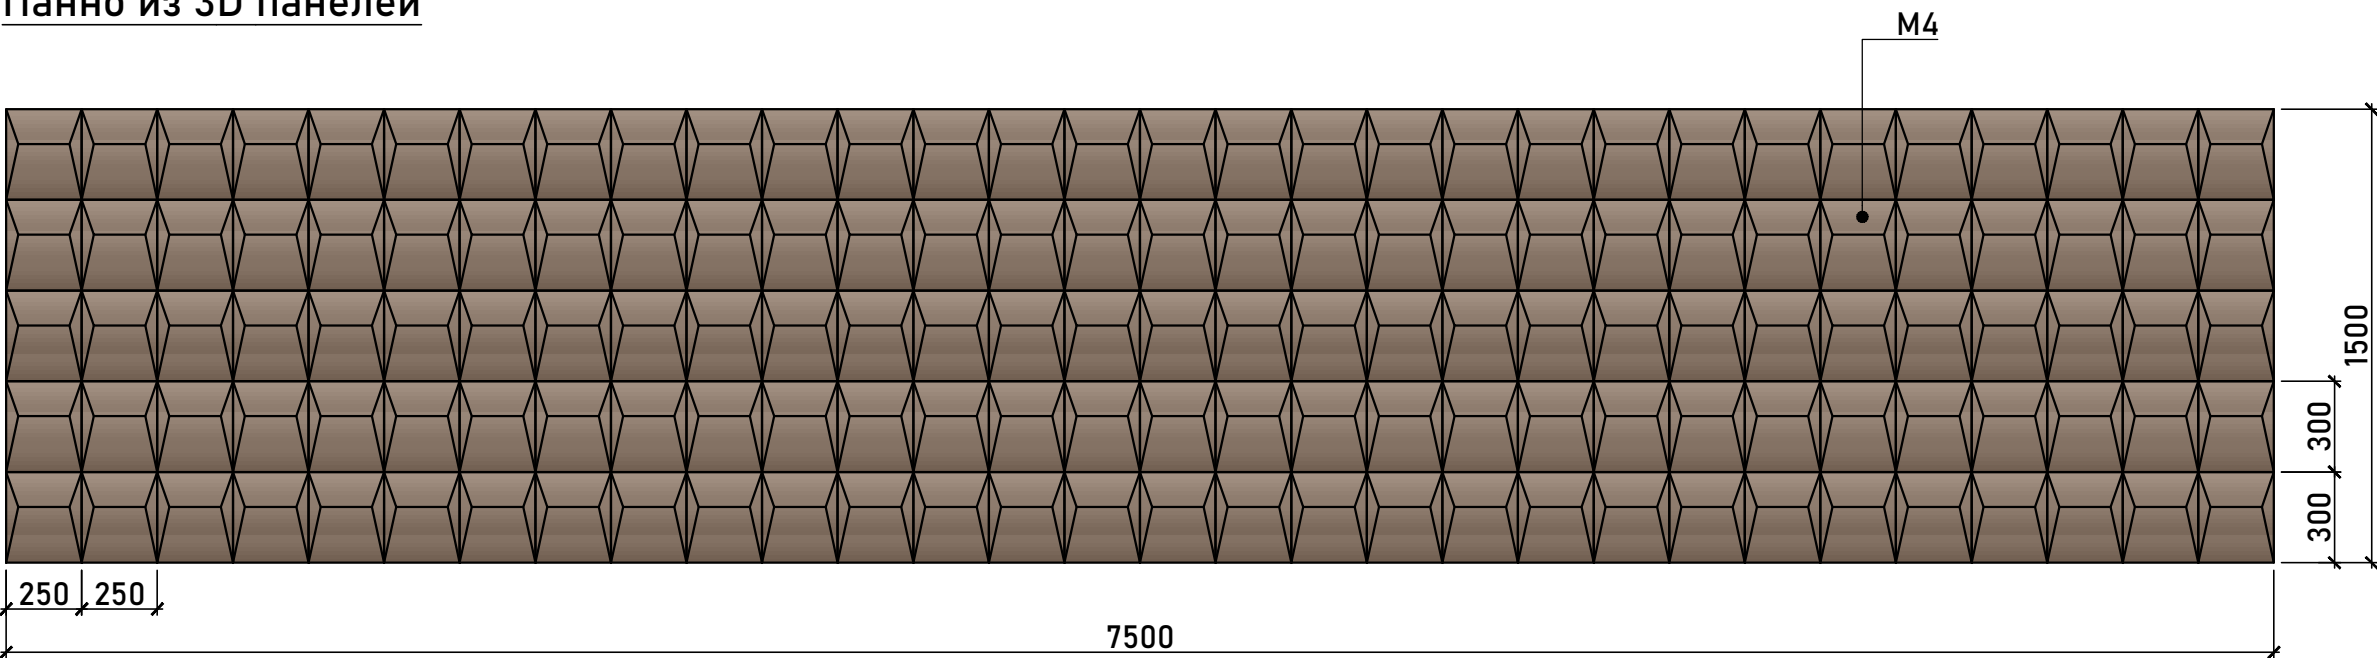

Развёртка гриль-бара


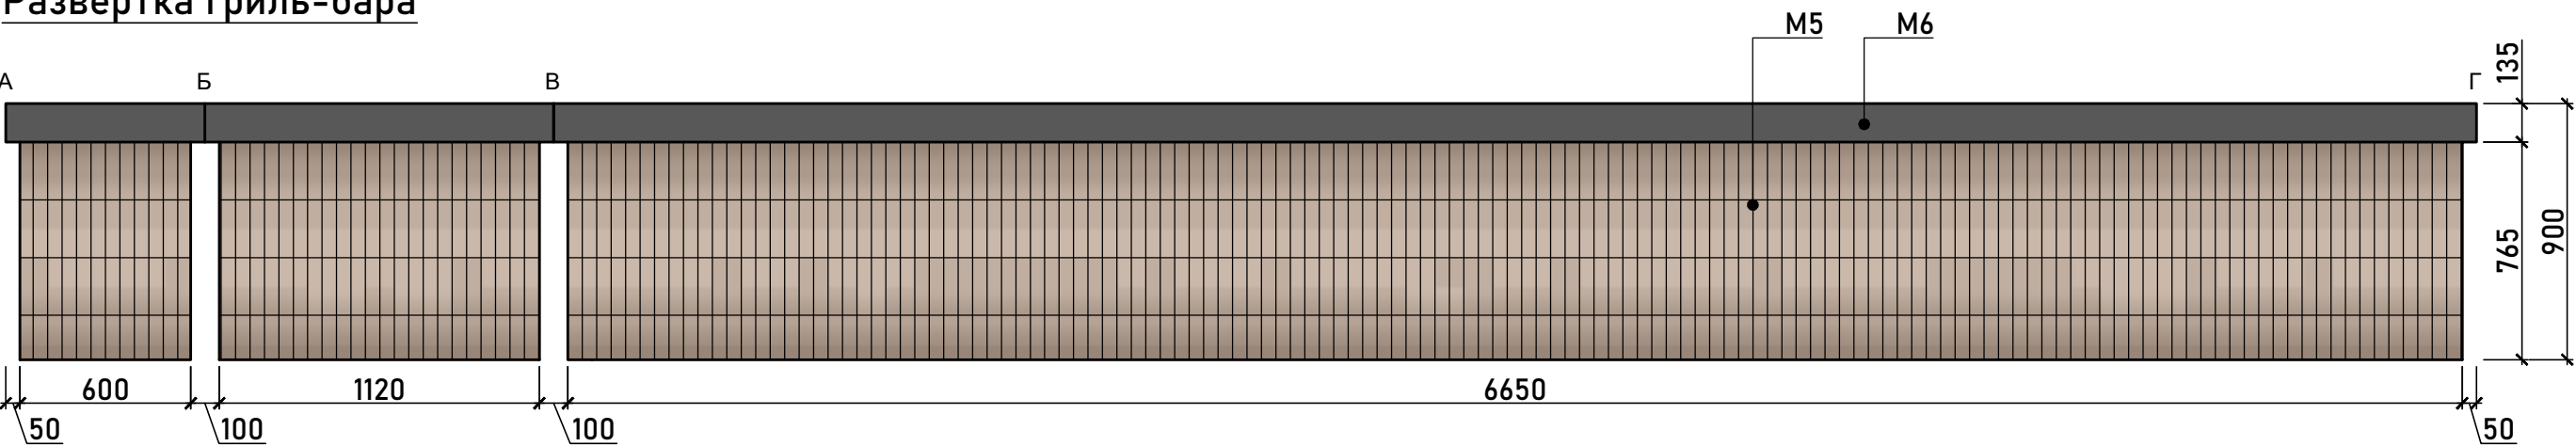


Условные обозначения

- M1 - Покраска шелковисто матовой краской ЦБЕТ - Umbra dunkel 40.
- M2 - Панели мебельные ЛДСП (см. л. 12)
- M3 - Плинтус Forbo Allura Flex 1.0 Material 63634 FL1 sand cement h=125мм.
- M4 - Гипсовые панели по типу Эвиرو ILLUSION 250x300 мм с последующей отделкой лазурью Metalacryl. Цвет близкий к Ral 1035 Perlbeige.
- M5 - Плитка керамическая Тракай коричневый светлый глянцевый 8,5x28,5x0,85 (Керама Марацци).
- M6 - Агломерат кварца ALTISSIMO BQ-8614 VICOSTONE (12мм) S=7,88 м.кв.

Перед производством и разработкой конструкторских чертежей по стеновым мебельным панелям фирме-производителю выполнить контрольные обмеры мест монтажа. В местах, где необходимо обеспечить доступ к инженерным коммуникациям- мебельные панели выполнить распашными, либо съёмными. Зоны обеспечения доступа определяет заказчик.

							09.02-26-АИ		
							Дизайн - проект помещения "Обеденный зал" ГУ санатория "Белая Русь", расположенного на территории РФ. М.О Туапсинский, поселок Маяский, ул. Центральная, дом 14, площадью 621,5м2		
Изм.	Кол.уч.	Лист	№док.	Подпись	Дата		Стадия	Лист	Листов
Разраб.		Лугавцов И			03.26		АИ	13	
Разраб.		Воронец А			03.26	Развёртка 1-5 М1:50, развёртка колонны М1:25, панно М1:25, развёртка гриль-бара М1:25			

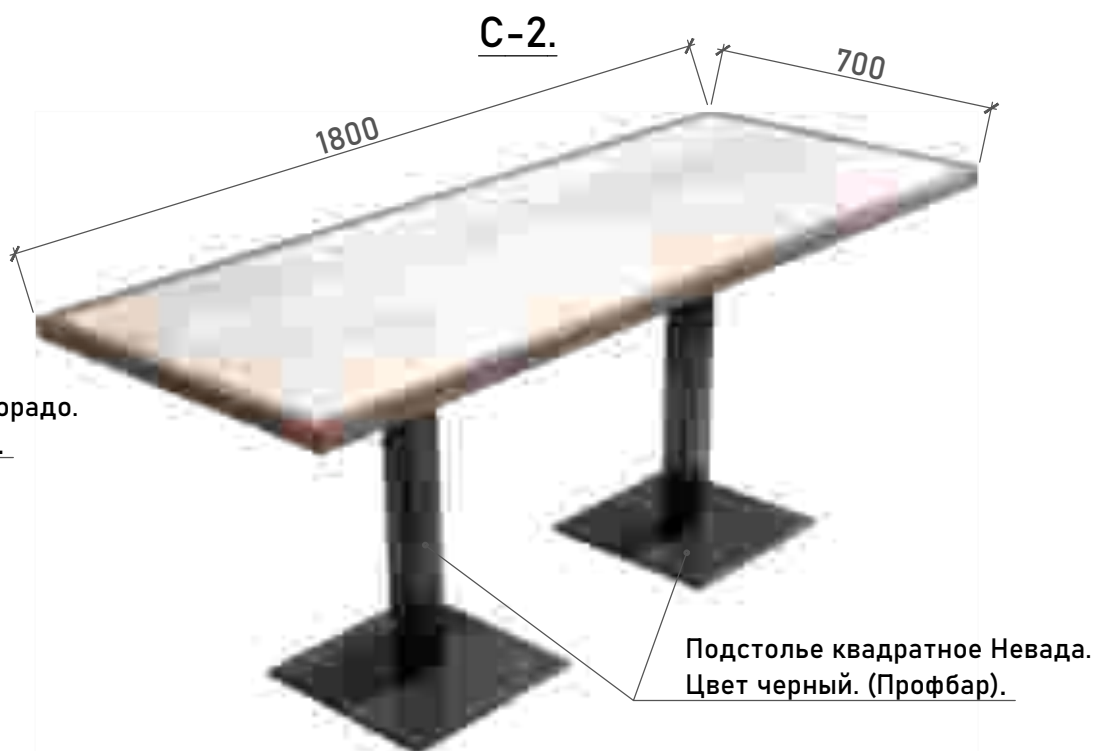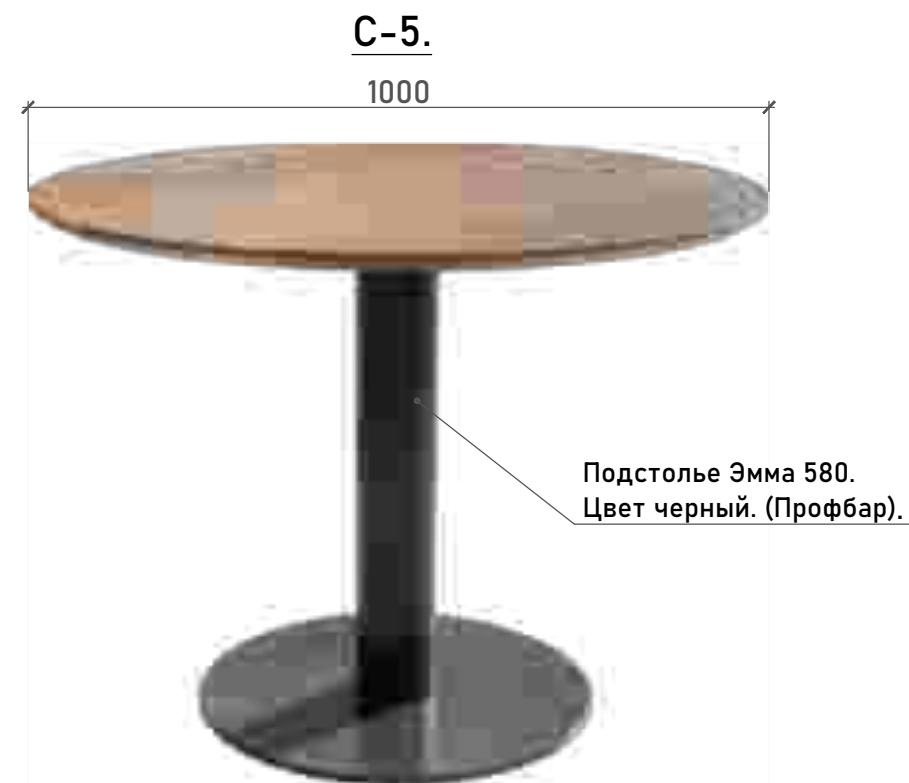

Материалы столешниц:


C-1; C-4; C-5- МДФ шпонированный. Тон шпона близкий к Egger H3710 ST12 Орех Карини натуральный.

C-2; C-3; C-6- Рама из массива, тонированного в цвет близкий к Egger H3710 ST12 Орех Карини натуральный. Вставка- Кварцевый камень R575 Красная Поляна АВАРУС.


						09.02-26-АИ		
						Дизайн - проект помещения "Обеденный зал" ГУ санатория "Белая Русь", расположенного на территории РФ. М.О ТУапсинский, поселок Маяский, ул. Центральная, дом 14, площадью 621,5м2		
Изм.	Кол.уч	Лист	№ док.	Подпись	Дата		Стадия	Лист
							АИ	14
Разраб.		Лугавцов И			03.26	Эскизы мебели индивидуального изготовления. Обеденные столы C-1; C-2; C-3; C-4; C-5; C-6.		
Разраб.		Воронец А			03.26			
						 АРХИТЕКТУРНОЕ БЮРО ВОРОНЦА		

Изм. N	Подп.	Дата	Взам. инв. N


Мармит М1.1.

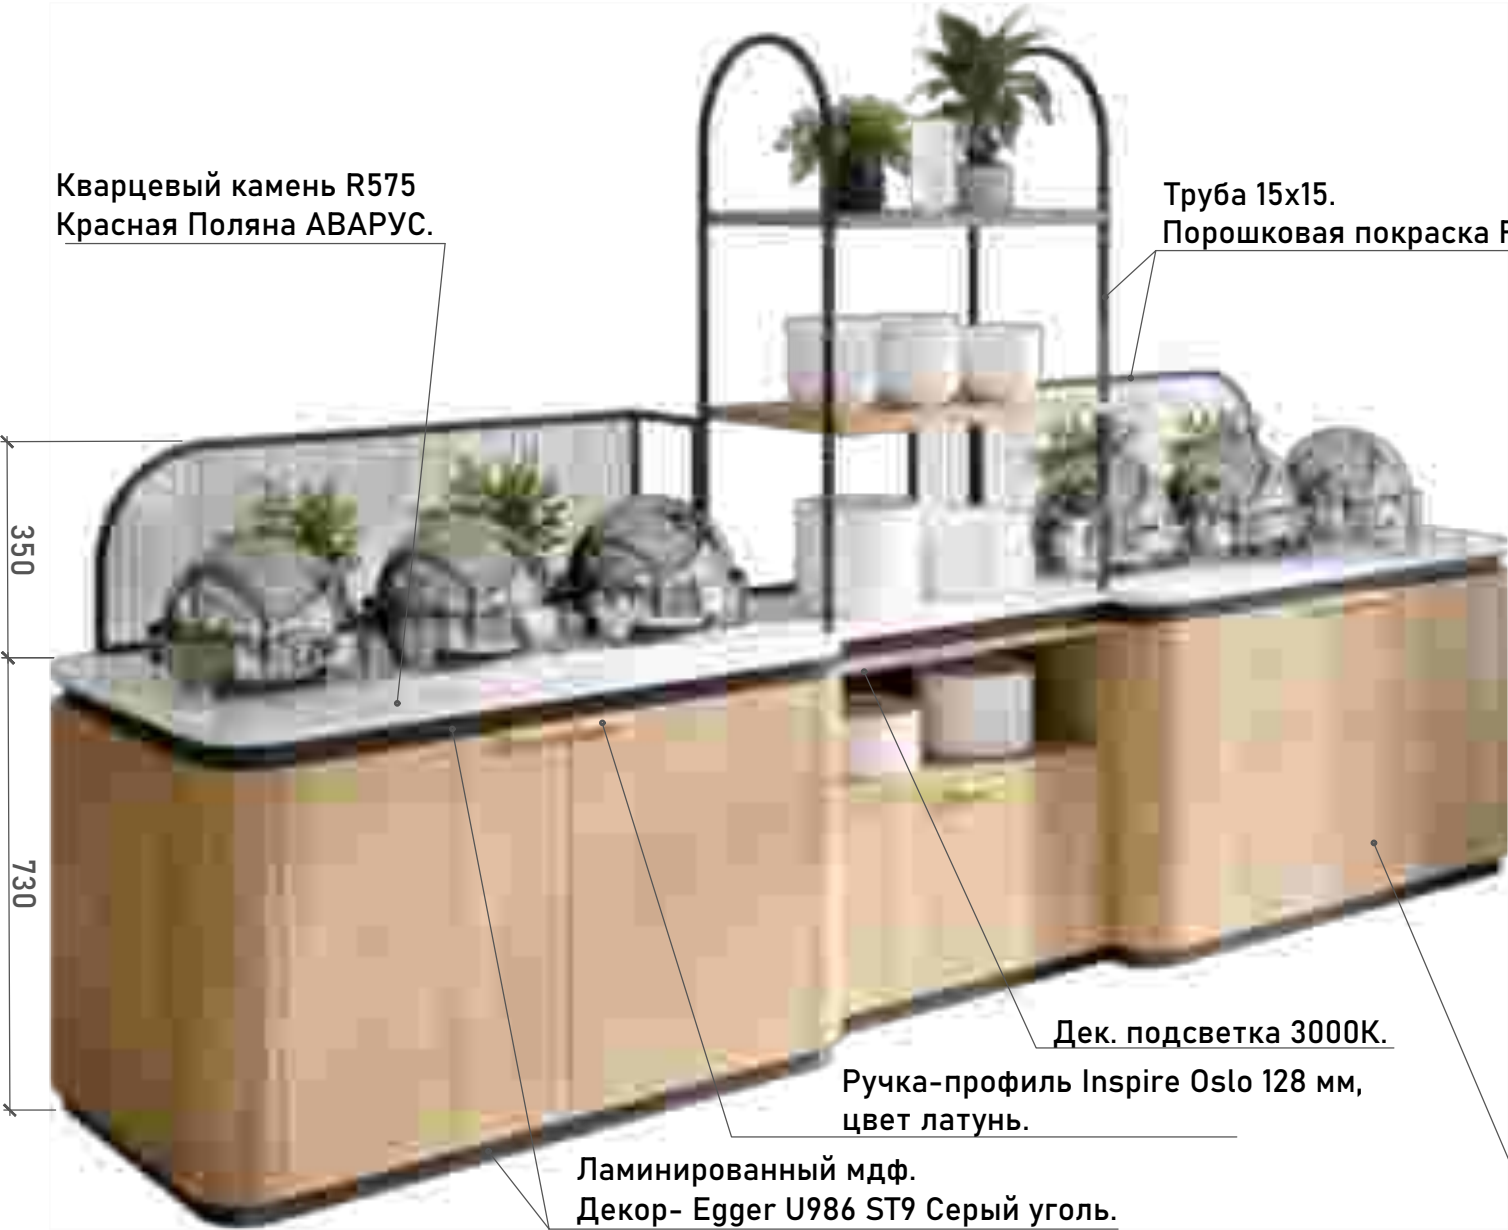


План-схема мармита М1.1.

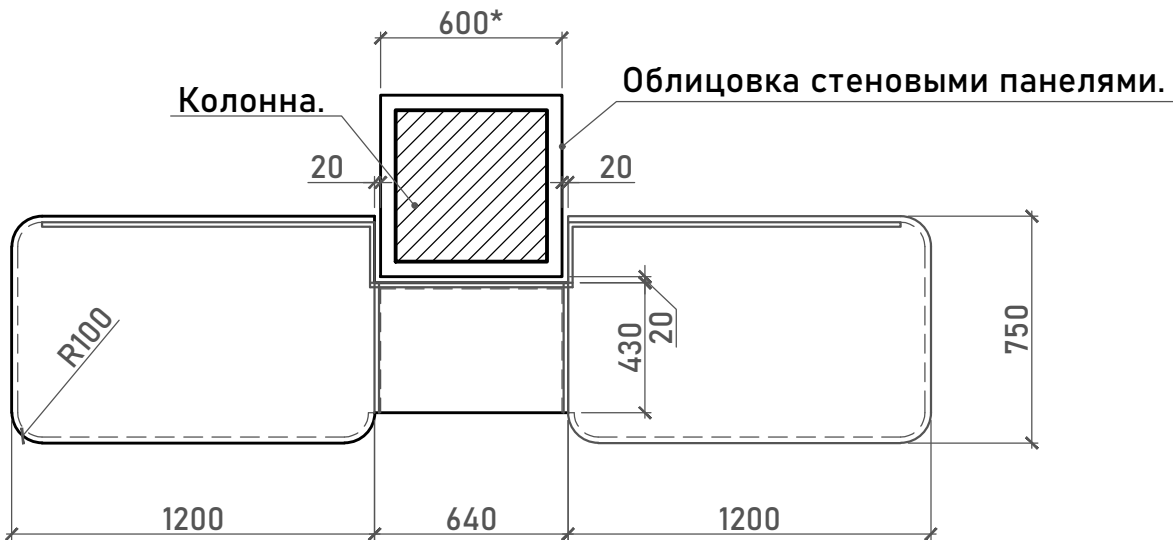

Фронтальный вид.

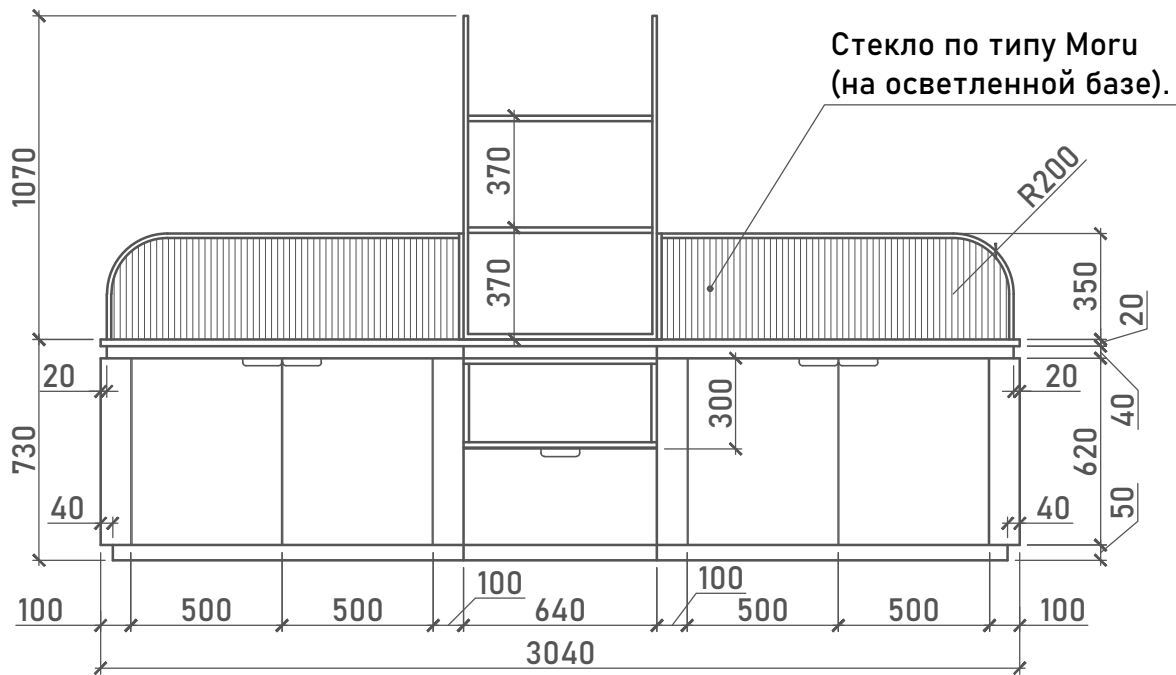

Боковой вид.

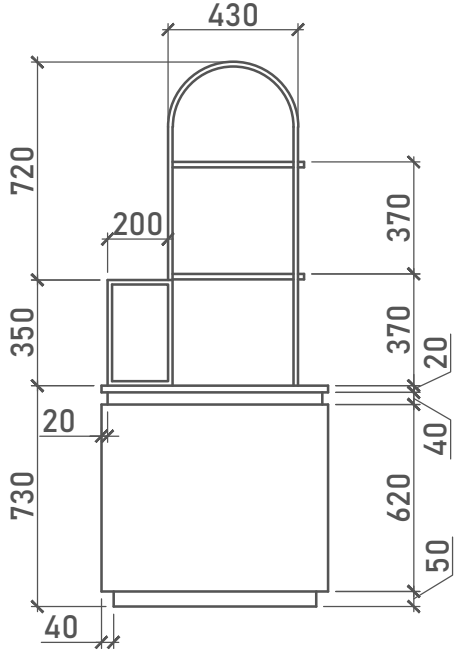


Фасады- Ламинированный мдф.
Декор- Egger H3730 ST10
Гикори натуральный.


Перед разработкой конструкторских чертежей фирме-изготовителю выполнить контрольные обмеры олицованных колонн стеновыми мебельными панелями.
Три модуля мармита М1.1 устанавливаются встык "обнимая" колонну.

						09.02-26-АИ		
						Дизайн - проект помещения "Обеденный зал" ГУ санатория "Белая Русь", расположенного на территории РФ. М.О ТУапсинский, поселок Маяский, ул. Центральная, дом 14, площадью 621,5м2		
Изм.	Кол.уч	Лист	№ док.	Подпись	Дата			
						Стадия		
						Лист		
						Листов		
						АИ		
						15		


Мармит М1.3.

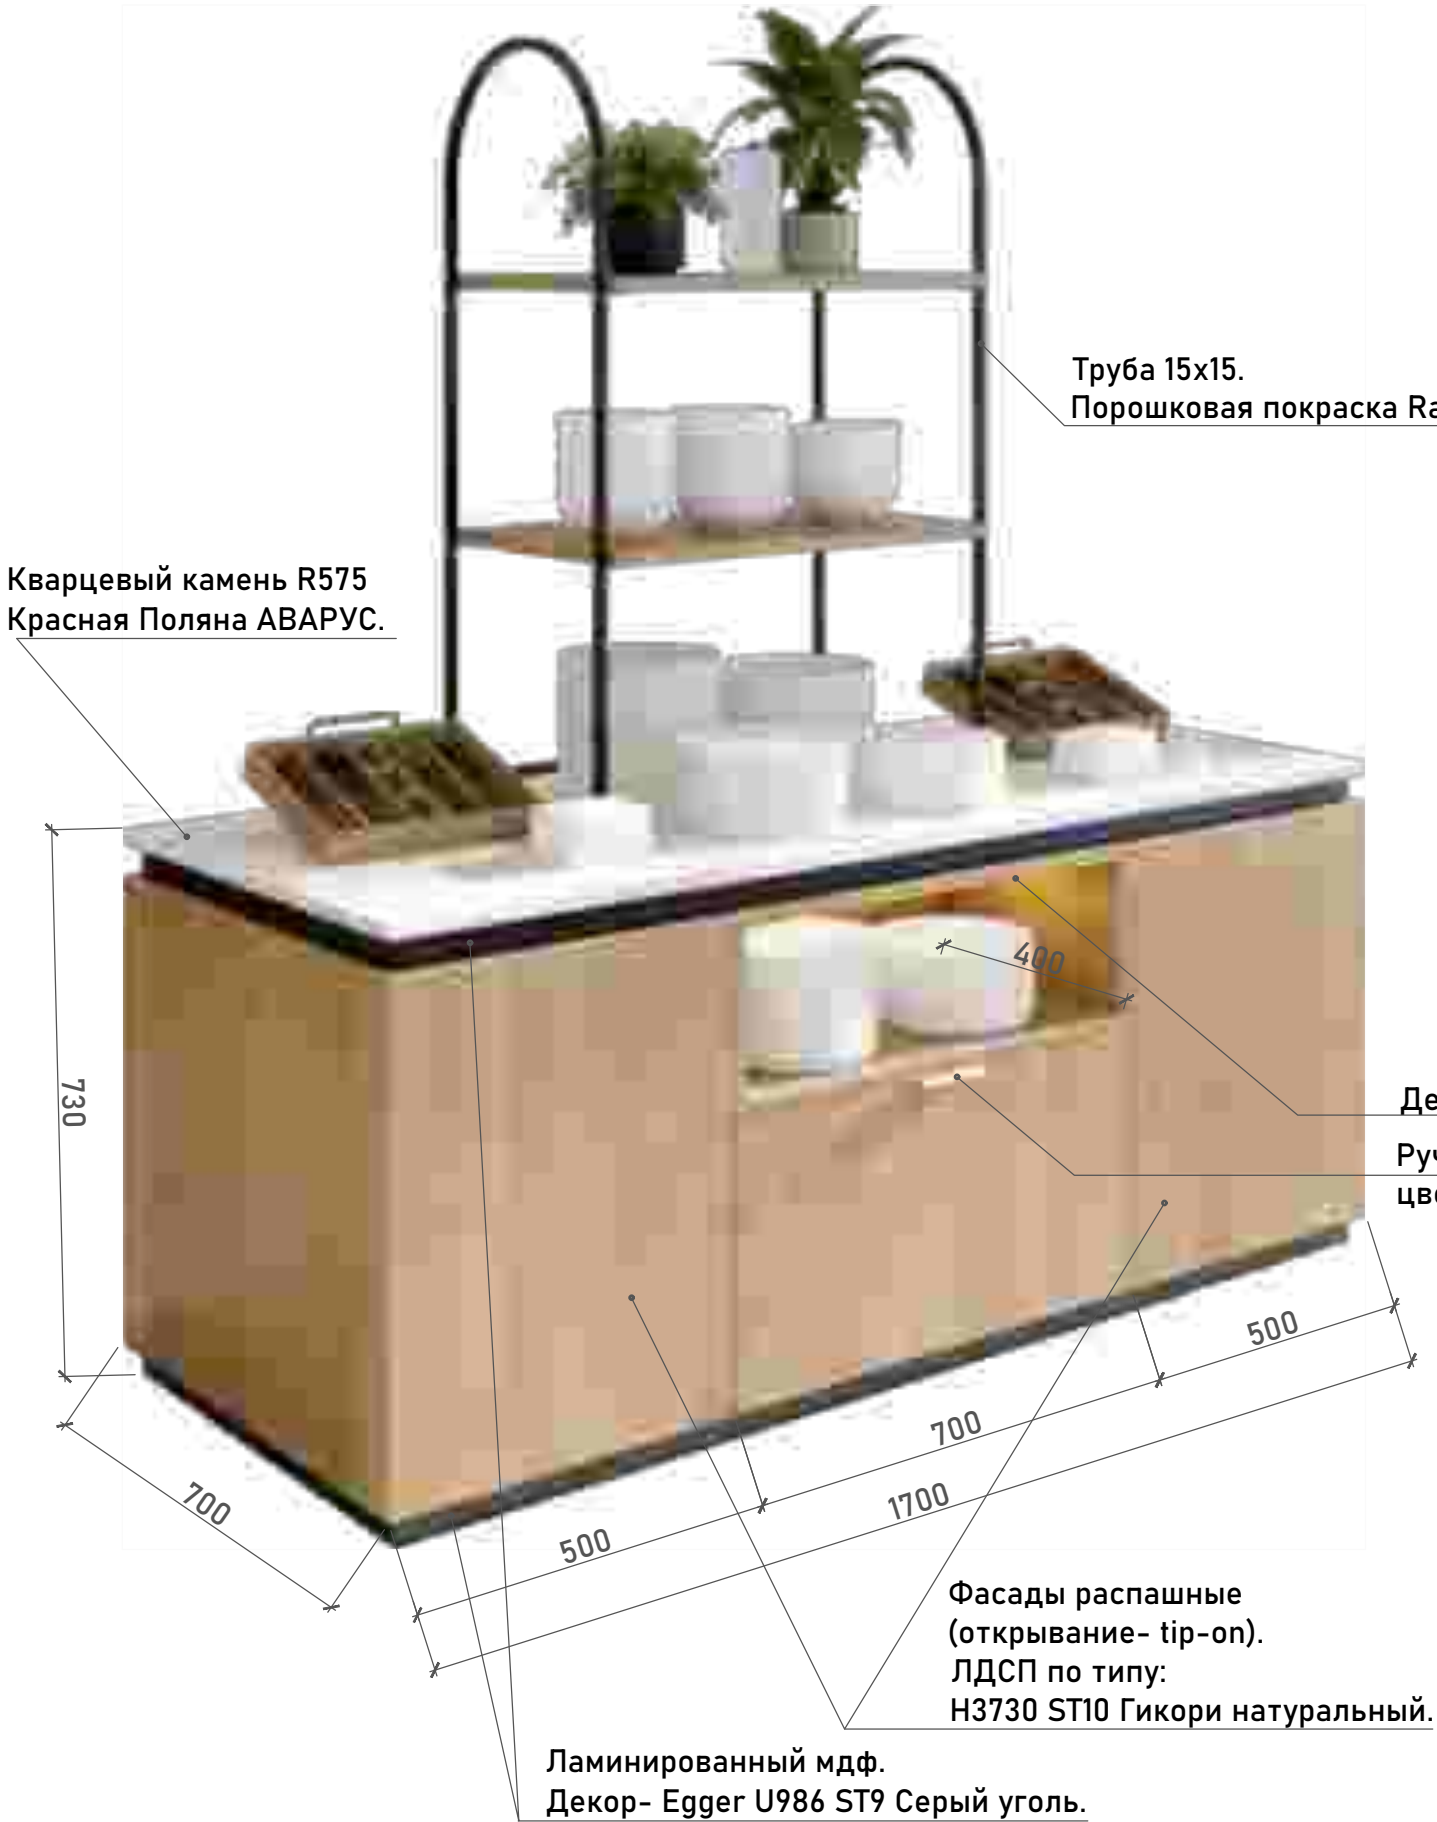

Фронтальный вид.

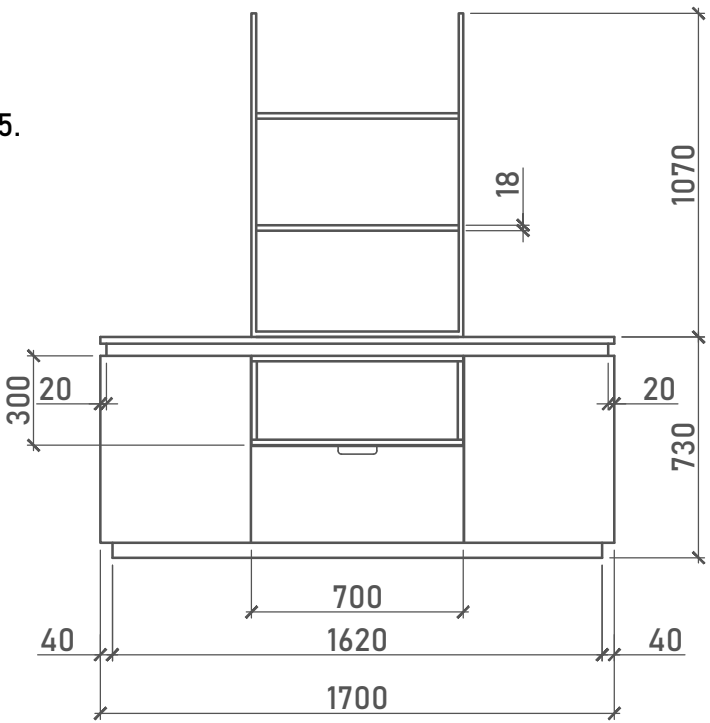

Боковой вид.

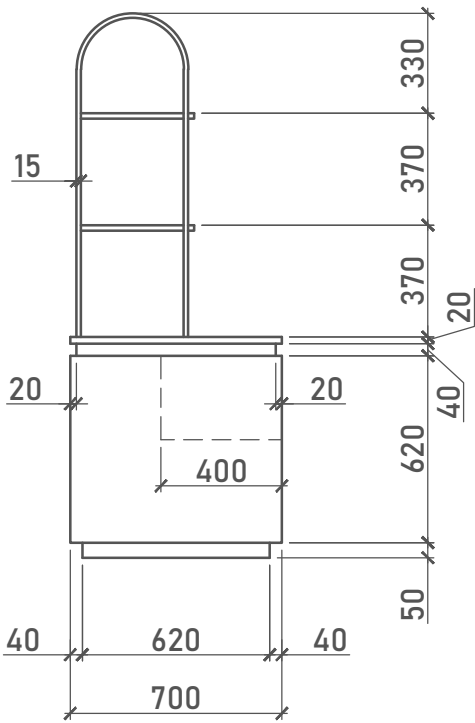

Дек. подсветка 3000К.

Ручка-профиль Inspire Oslo 128 мм, цвет латунь.

						09.02-26-АИ			
						Дизайн - проект помещения "Обеденный зал" ГУ санатория "Белая Русь", расположенного на территории РФ. М.О ТУапсинский, поселок Маяский, ул. Центральная, дом 14, площадью 621,5м2			
Изм.	Кол.уч	Лист	№ док.	Подпись	Дата		Стадия	Лист	Листов
							АИ	16	
Разраб.	Лугавцов И			03.26			Эскизы мебели индивидуального изготовления. Мармит <u>М1.3.</u>	 АРХИТЕКТУРНОЕ БЮРО ВОРОНЦА	
Разраб.	Воронец А			03.26					

Инв. N подл.	Подпись и дата	Взам. инв. N

Распашная створка.

Сеч. а-а.

Распашная створка.

Technical drawing of a wooden cabinet with the following dimensions:

- Overall width: 500
- Overall height: 900
- Top panel thickness: 20
- Top panel width: 150
- Top panel depth: 36
- Top panel height: 180
- Top panel depth: 150
- Top panel height: 280
- Top panel depth: 18
- Top panel height: 30
- Top panel depth: 50
- Top panel height: 120

Вотри мойка из нержавеющей стали

1000

1050

50



Металлизированный лист по типу: Г2 | G2 «Хаотичная шлифовка»

Ламинированный мдф.
Декор- Egger U986 ST9 Серый уголь.

Внутреннее наполнение и фурнитуру определить совместно с заказчиком.

						09.02-26-АИ		
						Дизайн - проект помещения "Обеденный зал" ГУ санатория "Белая Русь", расположенного на территории РФ. М.О Туапсинский, поселок Маяский, ул. Центральная, дом 14, площадью 621,5м2		
Изм.	Кол.уч	Лист	№ док.	Подпись	Дата		Стадия	Лист
							АИ	17
Разраб.		Лугавцов И			03.26			
Разраб.		Воронец А			03.26	Эскизы мебели индивидуального изготовления. Летний бар (Б-1) (начало).	 АРХИТЕКТУРНОЕ БЮРО ВОРОНЦА	

Доп. 3d-виды летнего бара.

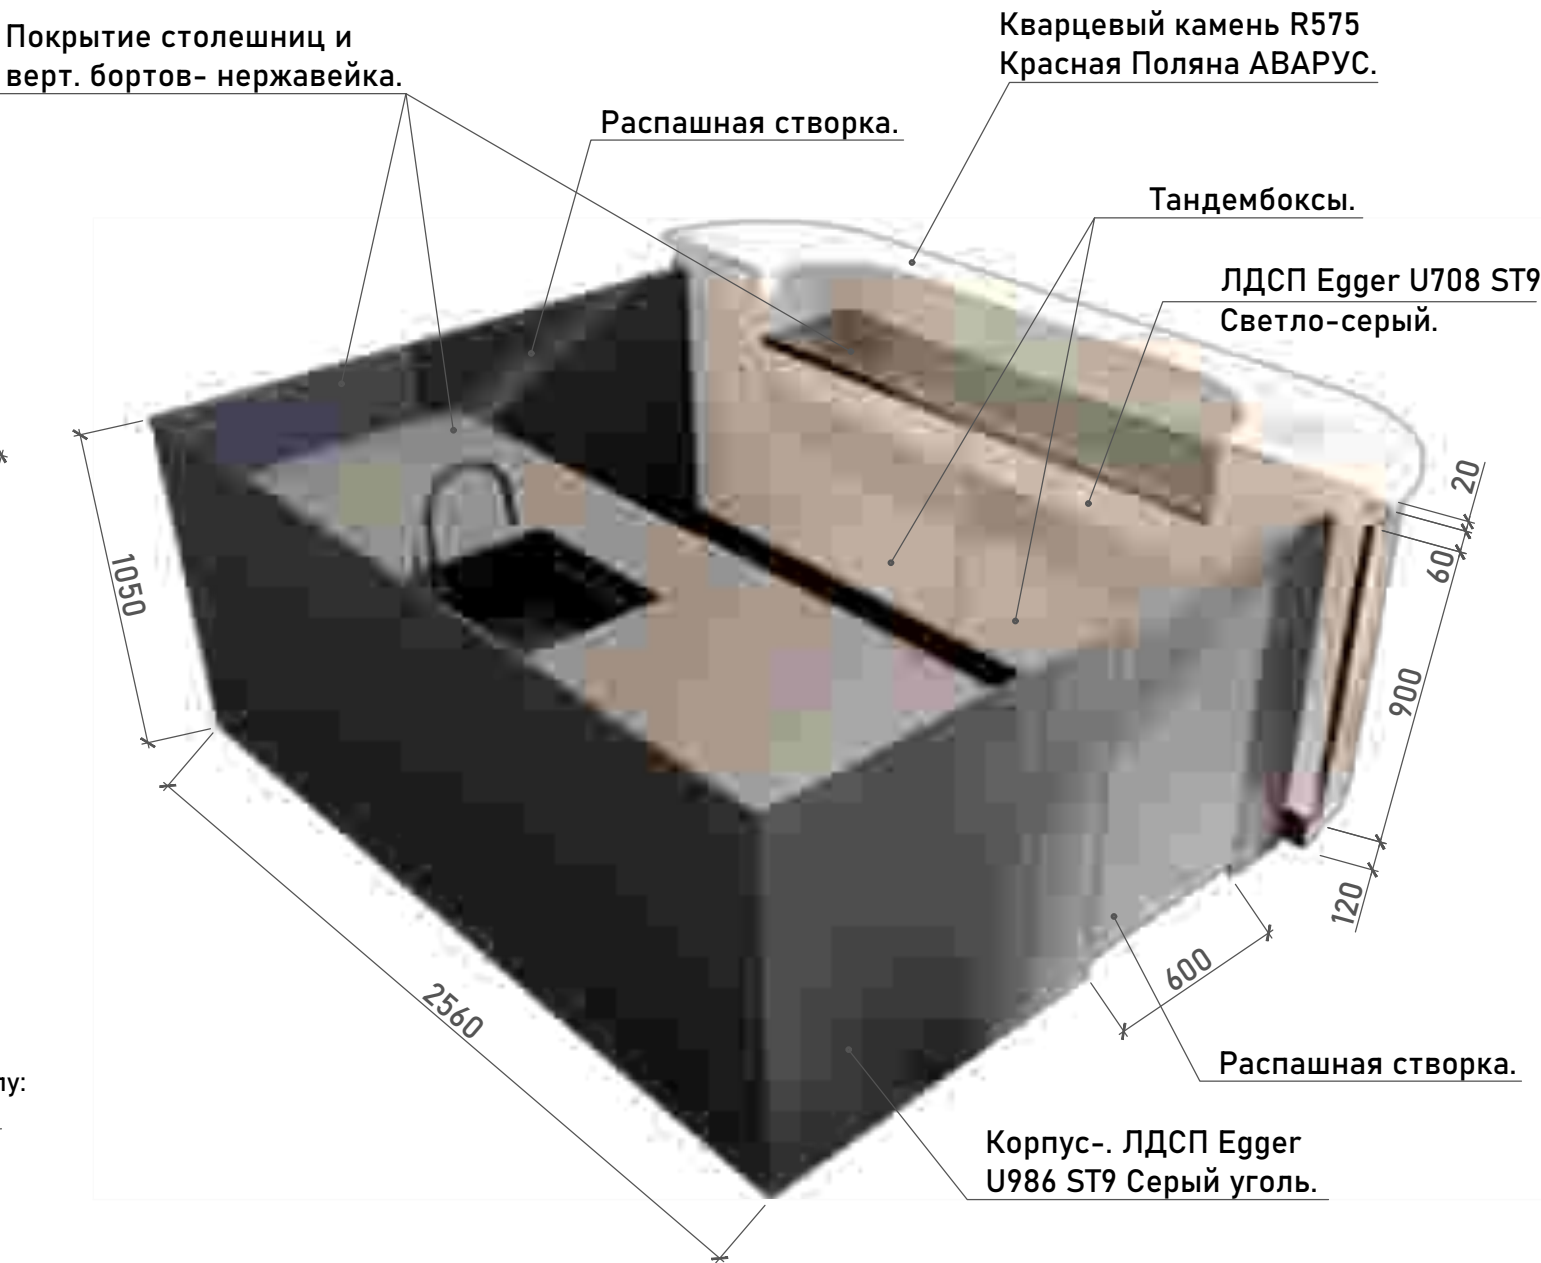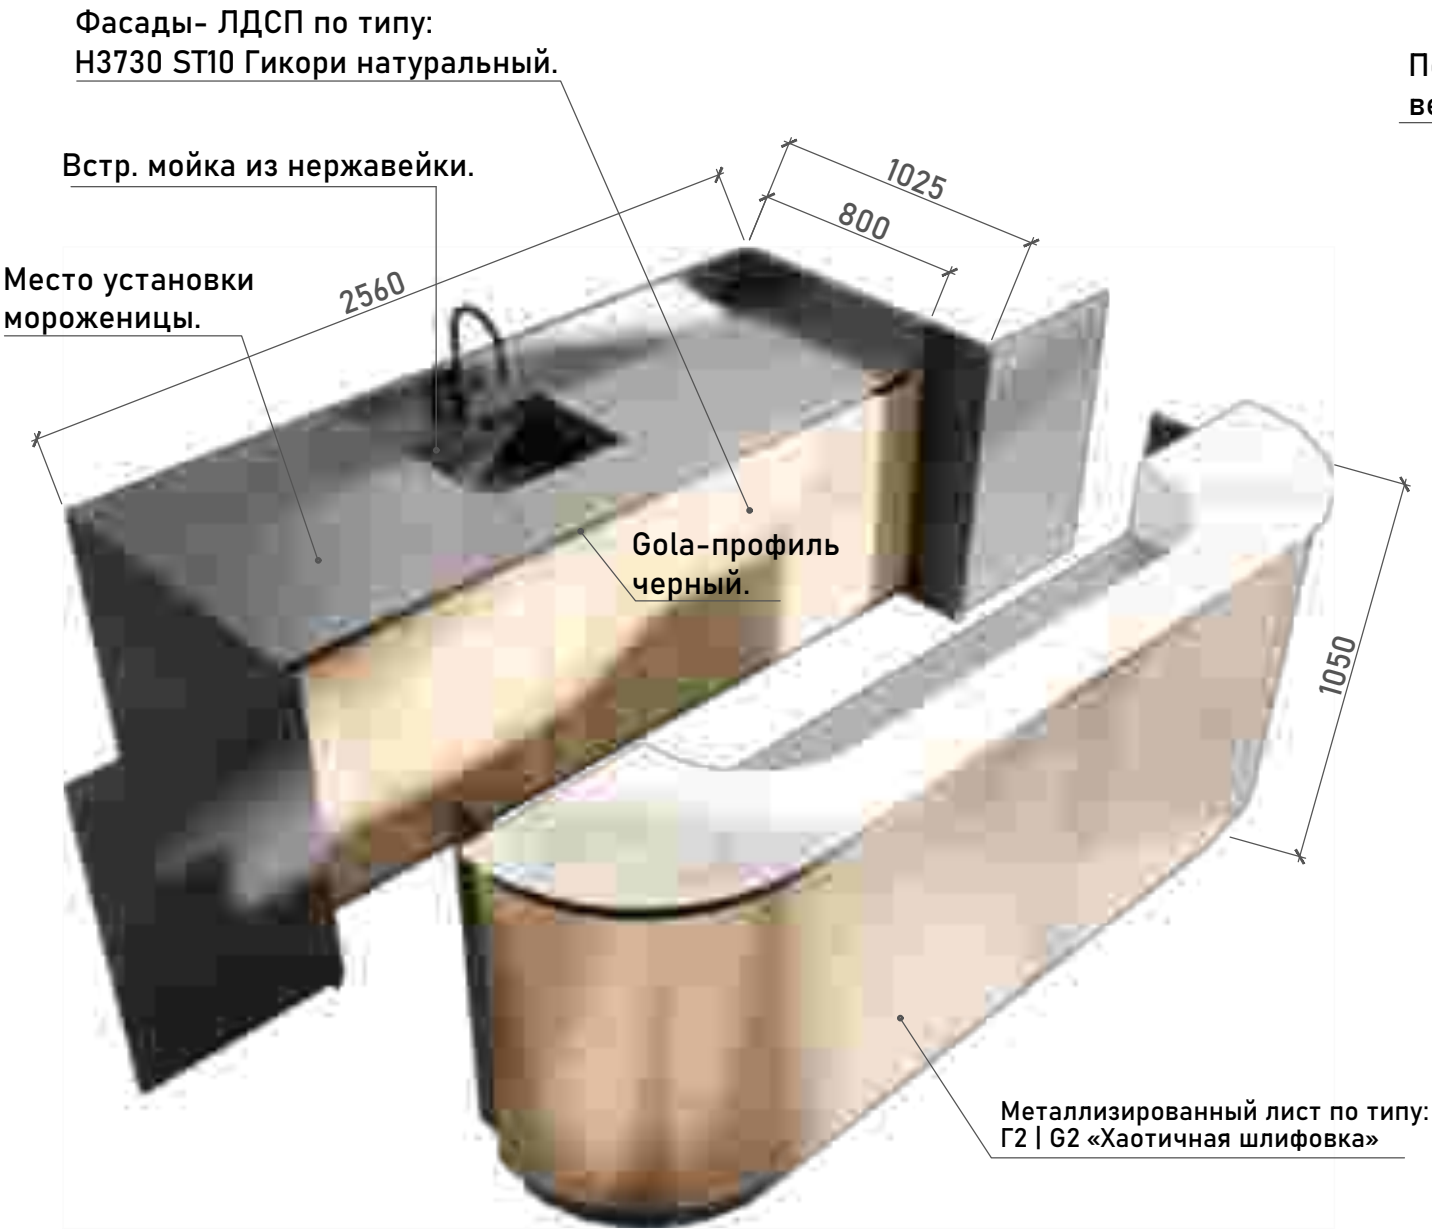

Перед разработкой конструкторских чертежей фирме-изготовителю выполнить контрольные обмеры места установки бара. Ширина настенного зеркального панно с обрамлениями должна быть равна ширине тыльной части бара (2560 мм).


Внутреннее наполнение и фурнитуру определить совместно с заказчиком.

						09.02-26-АИ		
						Дизайн - проект помещения "Обеденный зал" ГУ санатория "Белая Русь", расположенного на территории РФ. М.О ТУапсинский, поселок Маяский, ул. Центральная, дом 14, площадью 621,5м2		
Изм.	Кол.уч	Лист	№ док.	Подпись	Дата		Стадия	Лист
							АИ	18
Разраб.	Лугавцов И				03.26	Эскизы мебели индивидуального изготовления. Летний бар (Б-1) (окончание).	 АРХИТЕКТУРНОЕ БЮРО ВОРОНЦА	
Разраб.	Воронец А				03.26			

Мармит (остров) М1.4.


Двухуровневая надстройка из массива
под маслом (тон близкий к ламинации мдф).

Кварцевый камень R575
Красная Поляна АВАРУС.

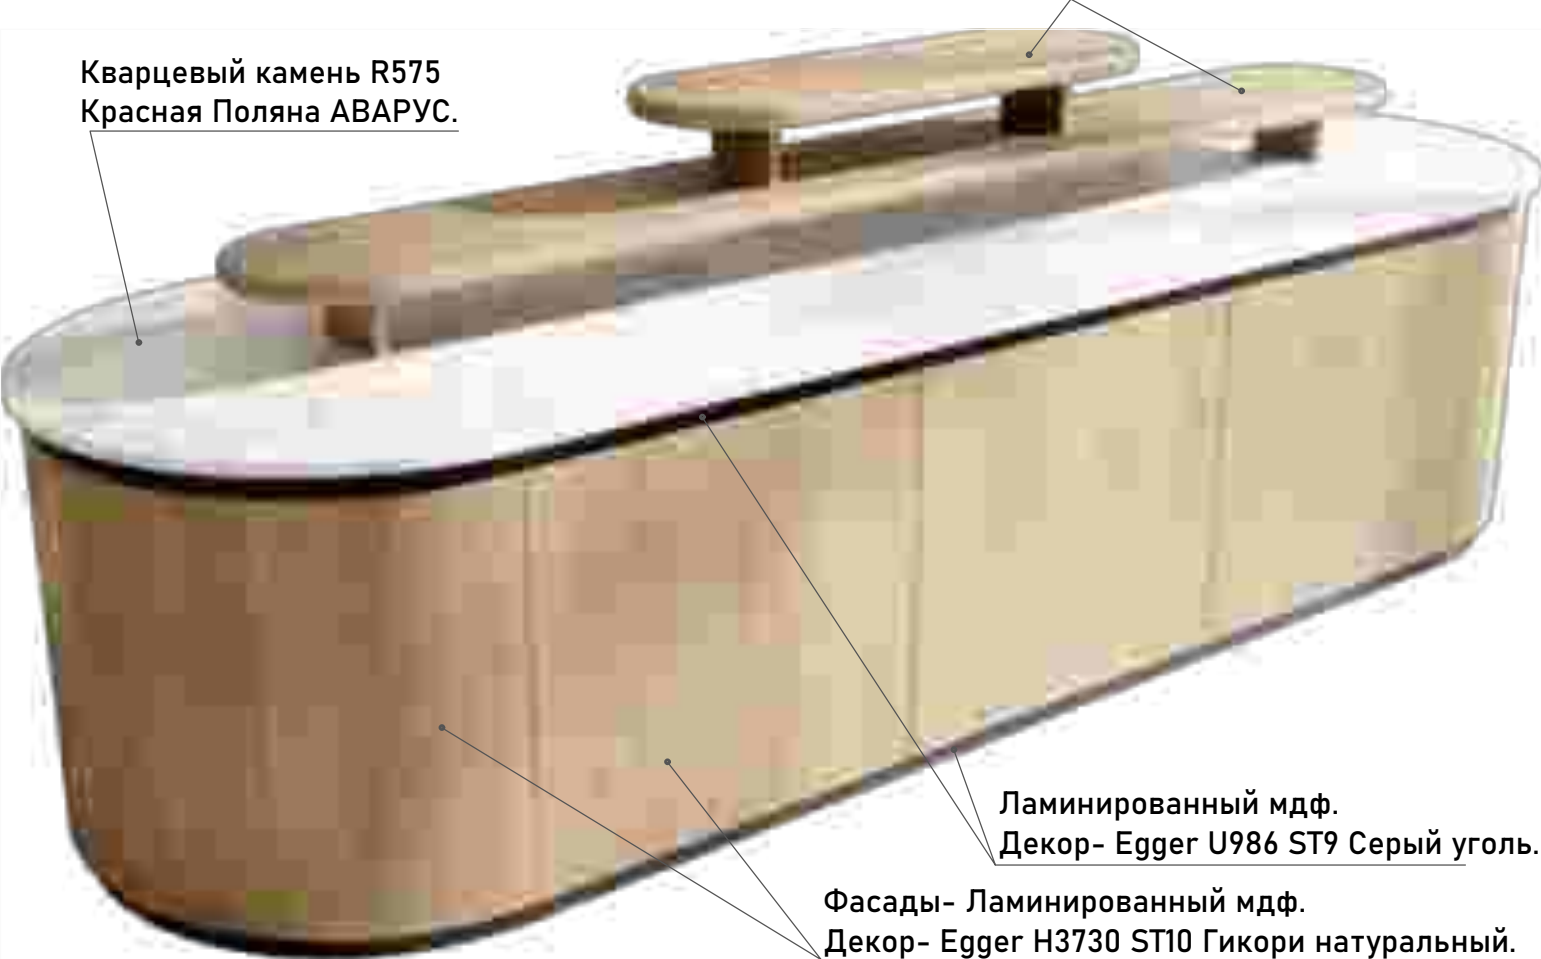

Ламинированный мдф.
Декор- Egger U986 ST9 Серый уголь.

Фасады- Ламинированный мдф.
Декор- Egger H3730 ST10 Гикори натуральный.

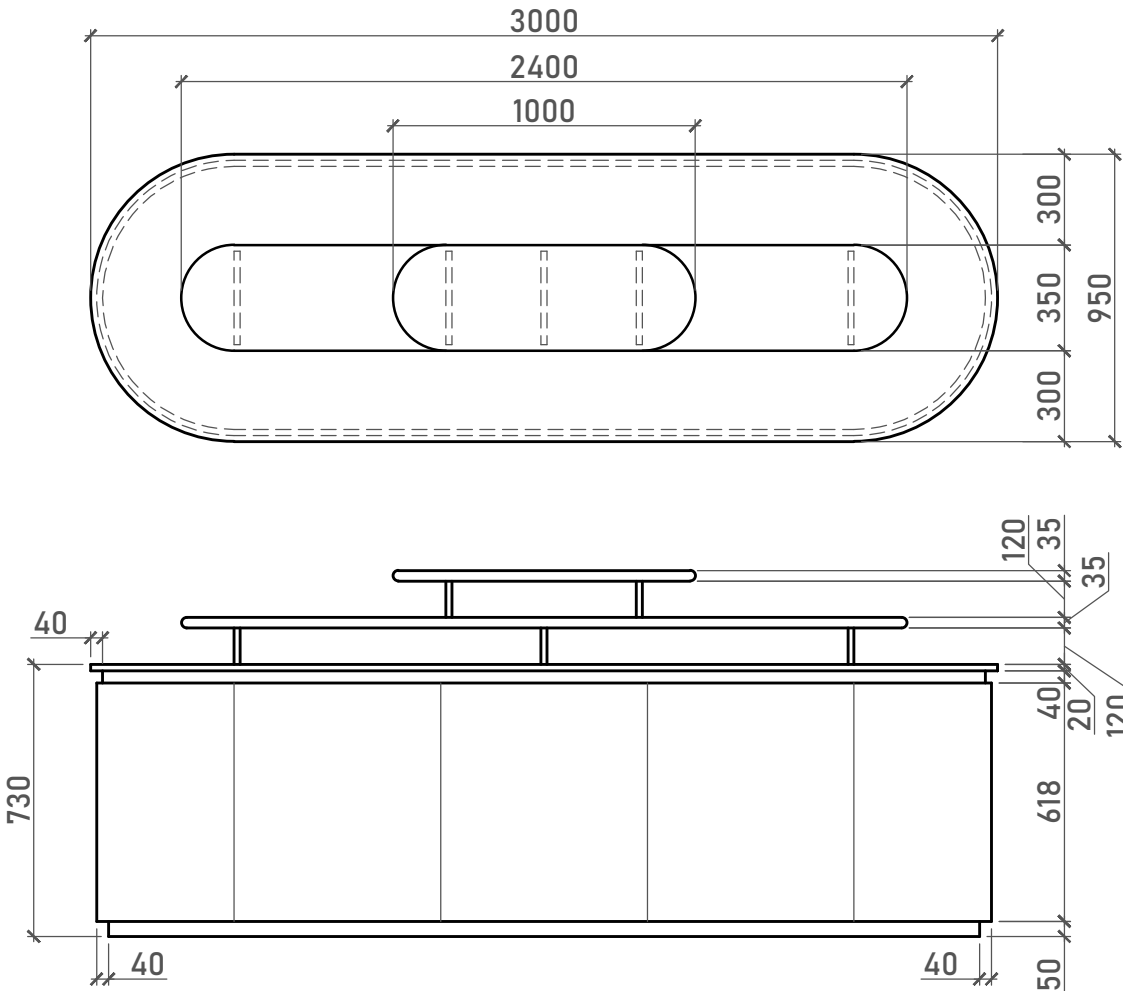

Мармит (остров) М1.2.


Одноуровневая надстройка из массива
под маслом (тон близкий к ламинации мдф).

Кварцевый камень R575
Красная Поляна АВАРУС.





Фасады- Ламинированный мдф.
Декор- Egger H3730 ST10
Гикори натуральный.

Ламинированный мдф.
Декор- Egger U986 ST9
Серый уголь.

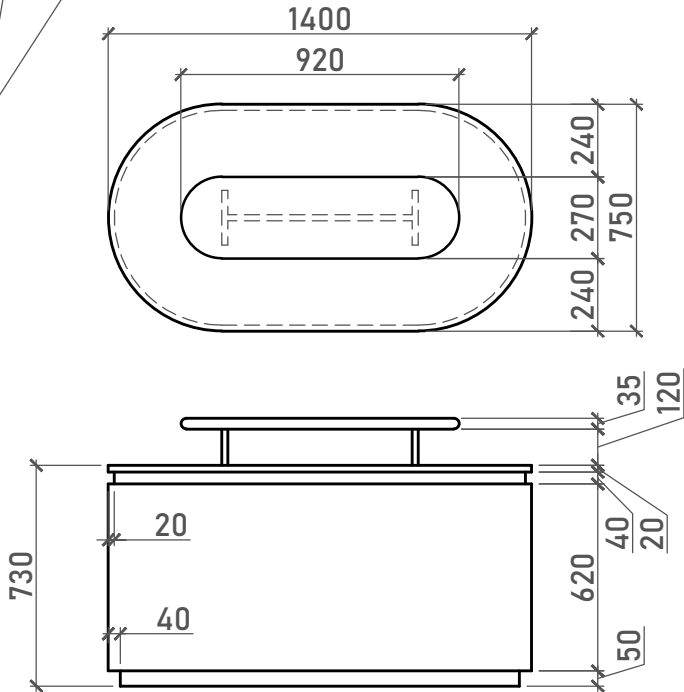

Инв. N подл.	Подпись и дата	Взам. инв. N


						09.02-26-АИ		
						Дизайн - проект помещения "Обеденный зал" ГУ санатория "Белая Русь", расположенного на территории РФ. М.О ТУапсинский, поселок Маяский, ул. Центральная, дом 14, площадью 621,5м2		
Изм.	Кол.уч	Лист	№ док.	Подпись	Дата			
						Стадия	Лист	Листов
						АИ	19	
						Эскизы мебели индивидуального изготовления. Мармиты М1.4; М1.2.		
						 АРХИТЕКТУРНОЕ БЮРО ВОРОНЦА		

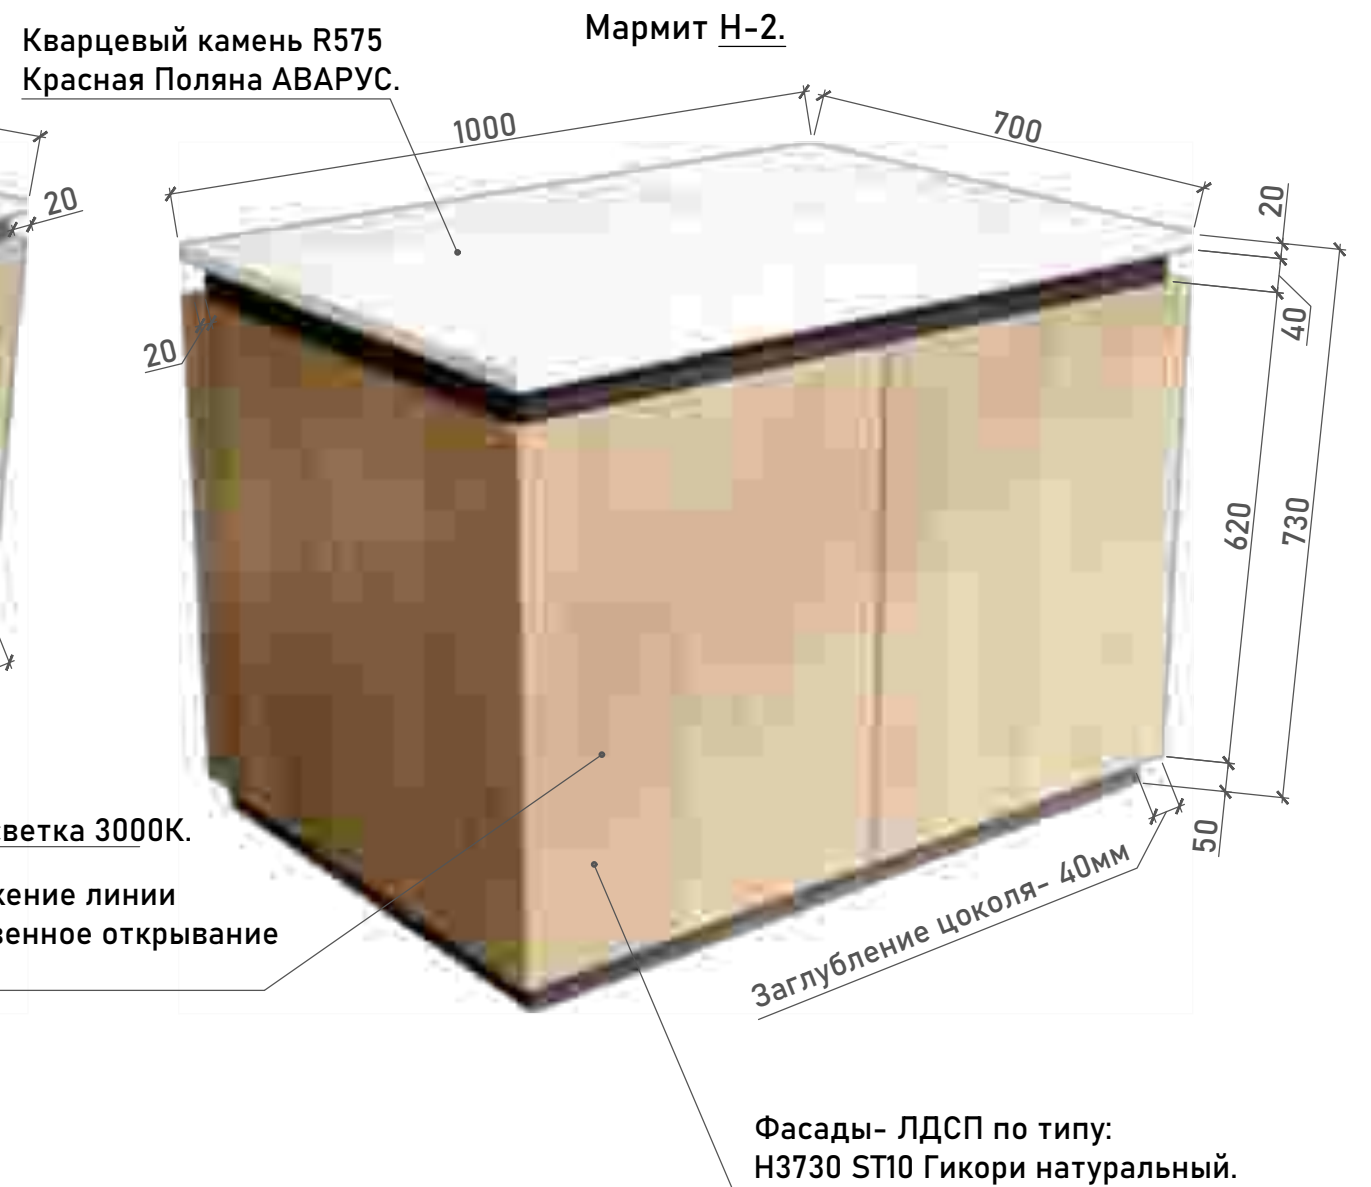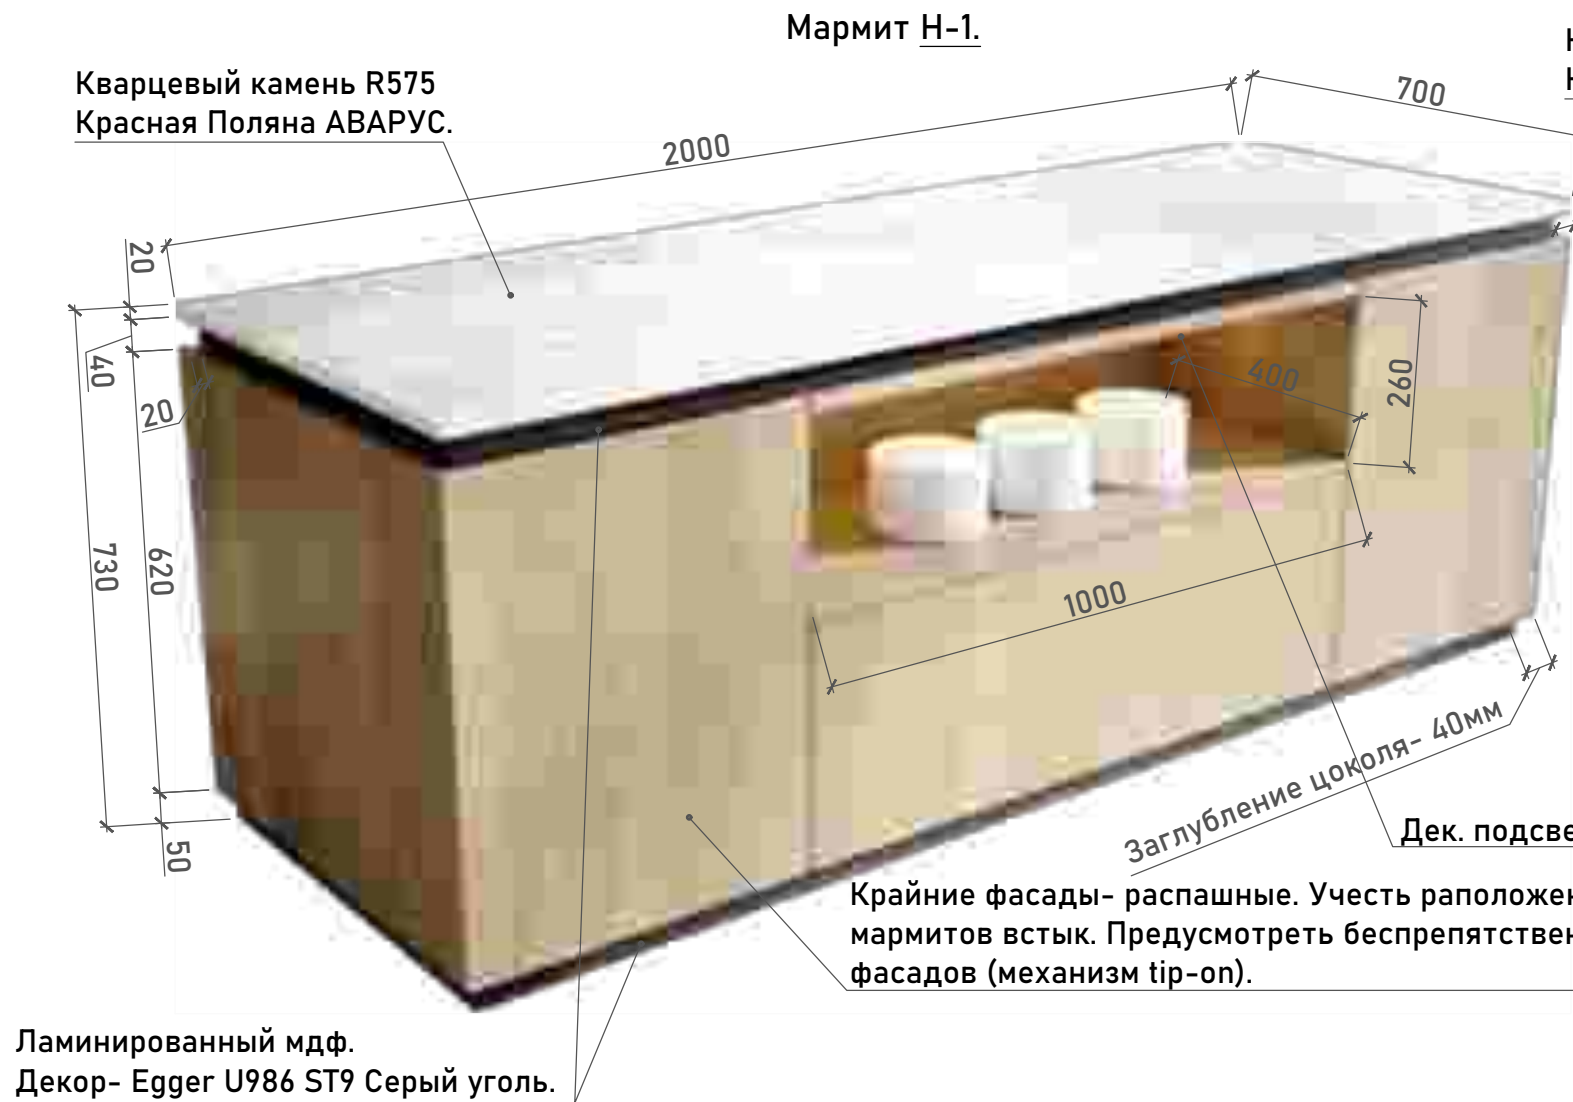


Внутреннее наполнение и фурнитуру определить совместно с заказчиком.

						09.02-26-АИ			
						Дизайн - проект помещения "Обеденный зал" ГУ санатория "Белая Русь", расположенного на территории РФ. М.О ТУапсинский, поселок Маяский, ул. Центральная, дом 14, площадью 621,5м2			
Изм.	Кол.уч	Лист	№ док.	Подпись	Дата		Стадия	Лист	Листов
							АИ	20	
Разраб.		Лугавцов И			03.26	Эскизы мебели индивидуального изготовления. Мармиты Н-1; Н-2. Тумба под кофемашину (КП).		АРХИТЕКТУРНОЕ БЮРО ВОРОНЦА	
Разраб.		Воронец А			03.26				

Инв. N подл.	Подпись и дата	Взам. инв. N

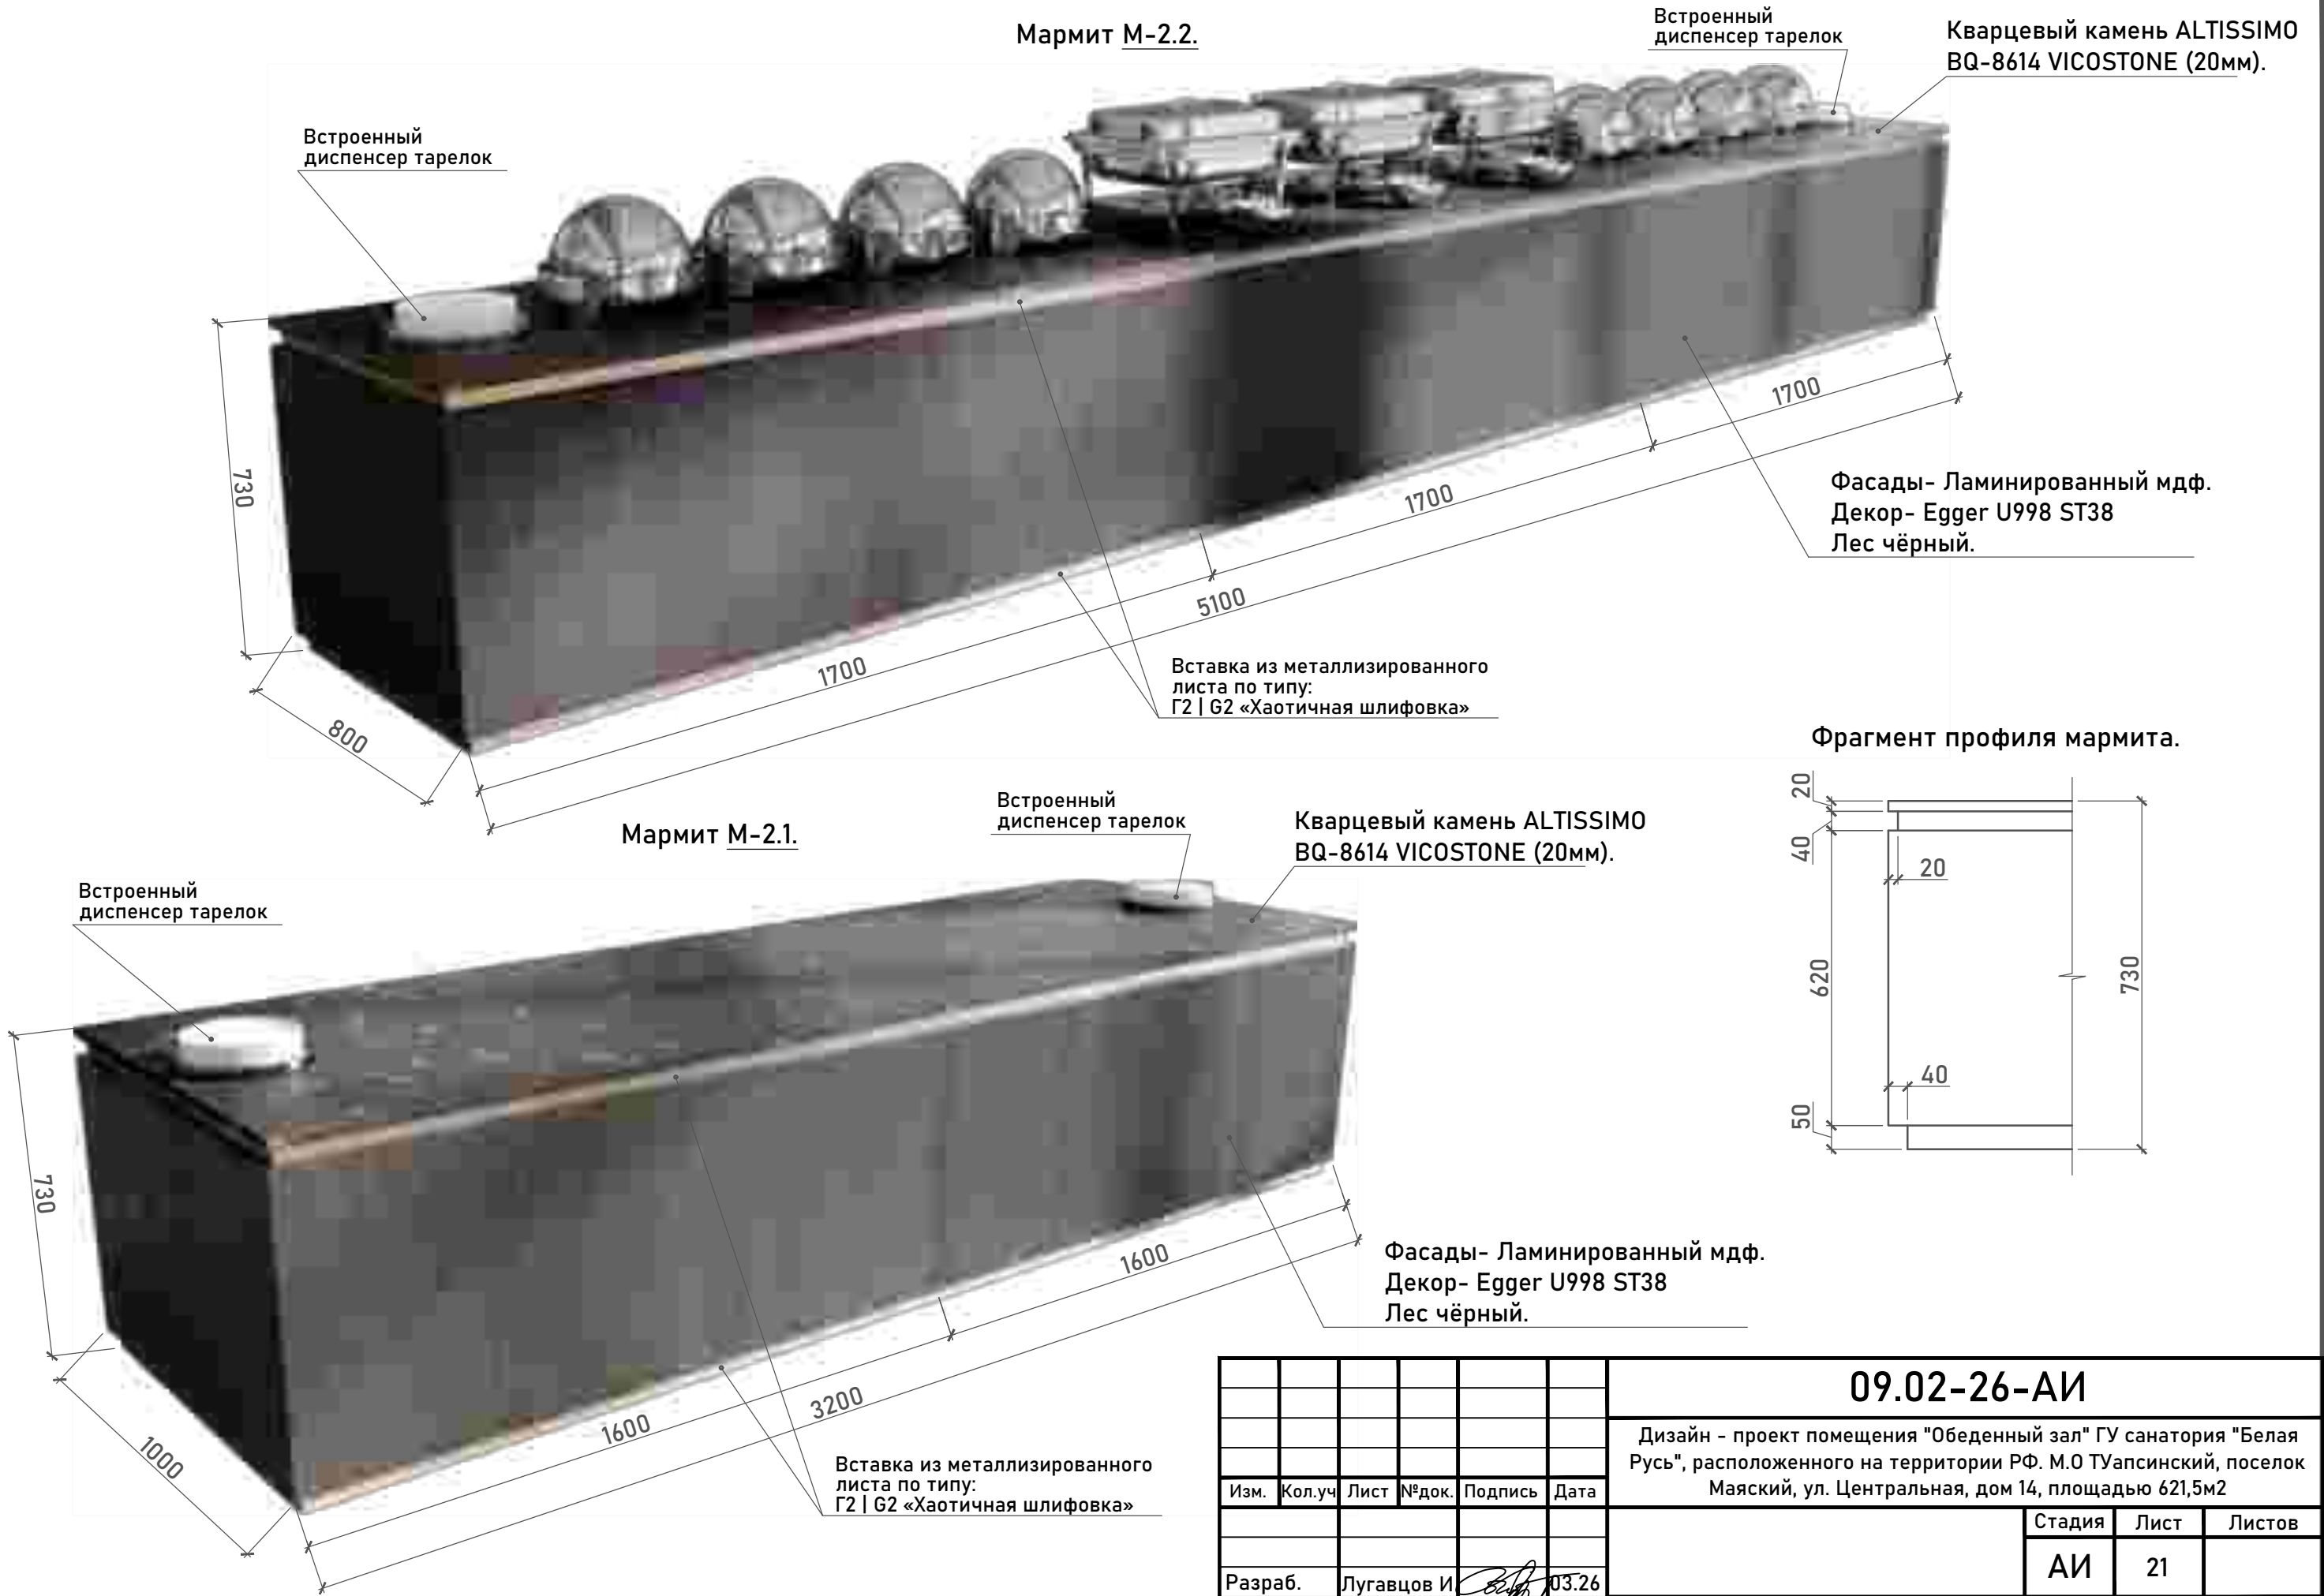

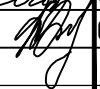						09.02-26-АИ			
						Дизайн - проект помещения "Обеденный зал" ГУ санатория "Белая Русь", расположенного на территории РФ. М.О ТУапсинский, поселок Маяский, ул. Центральная, дом 14, площадью 621,5м2			
Изм.	Кол.уч	Лист	№ док.	Подпись	Дата		Стадия	Лист	Листов
							АИ	21	
Разраб.		Лугавцов И			03.26	Эскизы мебели индивидуального изготовления. Мармиты М-2.1; М-2.2.		АРХИТЕКТУРНОЕ БЮРО ВОРОНЦА	
Разраб.		Воронец А			03.26				



Инв. N подл.	Подпись и дата	Взам. инв. N

						09.02-26-АИ		
						Дизайн - проект помещения "Обеденный зал" ГУ санатория "Белая Русь", расположенного на территории РФ. М.О ТУапсинский, поселок Маяский, ул. Центральная, дом 14, площадью 621,5м2		
Изм.	Кол.уч	Лист	№ док.	Подпись	Дата			
							Стадия	Лист
							АИ	22
Разраб.		Лугавцов И			03.26	Визуализации. Вид-1.	 АРХИТЕКТУРНОЕ БЮРО ВОРОНЦА	
Разраб.		Воронец А			03.26			



Инв. N подл.	Подпись и дата	Взам. инв. N

						09.02-26-АИ		
						Дизайн - проект помещения "Обеденный зал" ГУ санатория "Белая Русь", расположенного на территории РФ. М.О ТУапсинский, поселок Маяский, ул. Центральная, дом 14, площадью 621,5м2		
Изм.	Кол.уч	Лист	№ док.	Подпись	Дата		Стадия	Лист
								Листов
Разраб.		Лугавцов И			03.26		АИ	23
Разраб.		Воронец А			03.26			
						Визуализации. Вид-2.	АРХИТЕКТУРНОЕ БЮРО ВОРОНЦА	




Инв. N подл.	Подпись и дата	Взам. инв. N

						09.02-26-АИ			
						Дизайн - проект помещения "Обеденный зал" ГУ санатория "Белая Русь", расположенного на территории РФ. М.О ТУапсинский, поселок Маяский, ул. Центральная, дом 14, площадью 621,5м2			
Изм.	Кол.уч	Лист	№ док.	Подпись	Дата		Стадия	Лист	Листов
							АИ	24	
Разраб.		Лугавцов И			03.26		Визуализации. Вид-3. АРХИТЕКТУРНОЕ БЮРО ВОРОНЦА		
Разраб.		Воронец А			03.26				



Инв. N подл.	Подпись и дата	Взам. инв. N

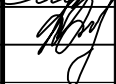						09.02-26-АИ			
						Дизайн - проект помещения "Обеденный зал" ГУ санатория "Белая Русь", расположенного на территории РФ. М.О ТУапсинский, поселок Маяский, ул. Центральная, дом 14, площадью 621,5м2			
Изм.	Кол.уч	Лист	№ док.	Подпись	Дата		Стадия	Лист	Листов
							АИ	25	
Разраб.		Лугавцов И			03.26	Визуализации. Вид-4.		АРХИТЕКТУРНОЕ БЮРО ВОРОНЦА	
Разраб.		Воронец А			03.26				



Инв. N подл.	Подпись и дата	Взам. инв. N

						09.02-26-АИ		
Изм.						Дизайн - проект помещения "Обеденный зал" ГУ санатория "Белая Русь", расположенного на территории РФ. М.О ТУапсинский, поселок Маяский, ул. Центральная, дом 14, площадью 621,5м2		
	Кол.уч	Лист	№ док.	Подпись	Дата		Стадия	Лист
								Листов
Разраб.		Лугавцов И			03.26		АИ	26
Разраб.		Воронец А			03.26	Визуализации. Вид-5.	АРХИТЕКТУРНОЕ БЮРО ВОРОНЦА	



Инв. N подл.	Подпись и дата	Взам. инв. N

						09.02-26-АИ		
Изм.						Дизайн - проект помещения "Обеденный зал" ГУ санатория "Белая Русь", расположенного на территории РФ. М.О ТУапсинский, поселок Маяский, ул. Центральная, дом 14, площадью 621,5м2		
	Кол.уч	Лист	№ док.	Подпись	Дата		Стадия	Лист
								Листов
Разраб.		Лугавцов И			03.26		АИ	27
Разраб.		Воронец А			03.26	Визуализации. Вид-6.	АРХИТЕКТУРНОЕ БЮРО ВОРОНЦА	




Инв. N подл.	Подпись и дата	Взам. инв. N

						09.02-26-АИ		
						Дизайн - проект помещения "Обеденный зал" ГУ санатория "Белая Русь", расположенного на территории РФ. М.О ТУапсинский, поселок Маяский, ул. Центральная, дом 14, площадью 621,5м2		
Изм.	Кол.уч	Лист	№ док.	Подпись	Дата		Стадия	Лист
								Листов
Разраб.		Лугавцов И			03.26		АИ	28
Разраб.		Воронец А			03.26	Визуализации. Вид-7.	АРХИТЕКТУРНОЕ БЮРО ВОРОНЦА	



Инв. N подл.	Подпись и дата	Взам. инв. N

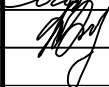						09.02-26-АИ				
						Дизайн - проект помещения "Обеденный зал" ГУ санатория "Белая Русь", расположенного на территории РФ. М.О ТУапсинский, поселок Маяский, ул. Центральная, дом 14, площадью 621,5м2				
Изм.	Кол.уч	Лист	№ док.	Подпись	Дата					
								Стадия	Лист	Листов
Разраб.		Лугавцов И			03.26			АИ	29	
Разраб.		Воронец А			03.26	Визуализации. Вид-8.		 АРХИТЕКТУРНОЕ БЮРО ВОРОНЦА		



Инв. N подл.	Подпись и дата	Взам. инв. N

						09.02-26-АИ			
						Дизайн - проект помещения "Обеденный зал" ГУ санатория "Белая Русь", расположенного на территории РФ. М.О ТУапсинский, поселок Маяский, ул. Центральная, дом 14, площадью 621,5м2			
Изм.	Кол.уч	Лист	№ док.	Подпись	Дата		Стадия	Лист	Листов
							АИ	30	
Разраб.		Лугавцов И			03.26	Визуализации. Вид-9.		АРХИТЕКТУРНОЕ БЮРО ВОРОНЦА	
Разраб.		Воронец А			03.26				



Инв. N подл.	Подпись и дата	Взам. инв. N

						09.02-26-АИ		
						Дизайн - проект помещения "Обеденный зал" ГУ санатория "Белая Русь", расположенного на территории РФ. М.О ТУапсинский, поселок Маяский, ул. Центральная, дом 14, площадью 621,5м2		
Изм.	Кол.уч	Лист	№ док.	Подпись	Дата		Стадия	Лист
								Листов
Разраб.		Лугавцов И			03.26		АИ	31
Разраб.		Воронец А			03.26	Визуализации. Вид-10.	АРХИТЕКТУРНОЕ БЮРО ВОРОНЦА	



Инв. N подл.	Подпись и дата	Взам. инв. N

						09.02-26-АИ		
						Дизайн - проект помещения "Обеденный зал" ГУ санатория "Белая Русь", расположенного на территории РФ. М.О ТУапсинский, поселок Маяский, ул. Центральная, дом 14, площадью 621,5м2		
Изм.	Кол.уч	Лист	№ док.	Подпись	Дата		Стадия	Лист
							АИ	32
Разраб.	Лугавцов И				03.26	Визуализации. Вид-11; 12.		
Разраб.	Воронец А				03.26			
							АРХИТЕКТУРНОЕ БЮРО ВОРОНЦА	