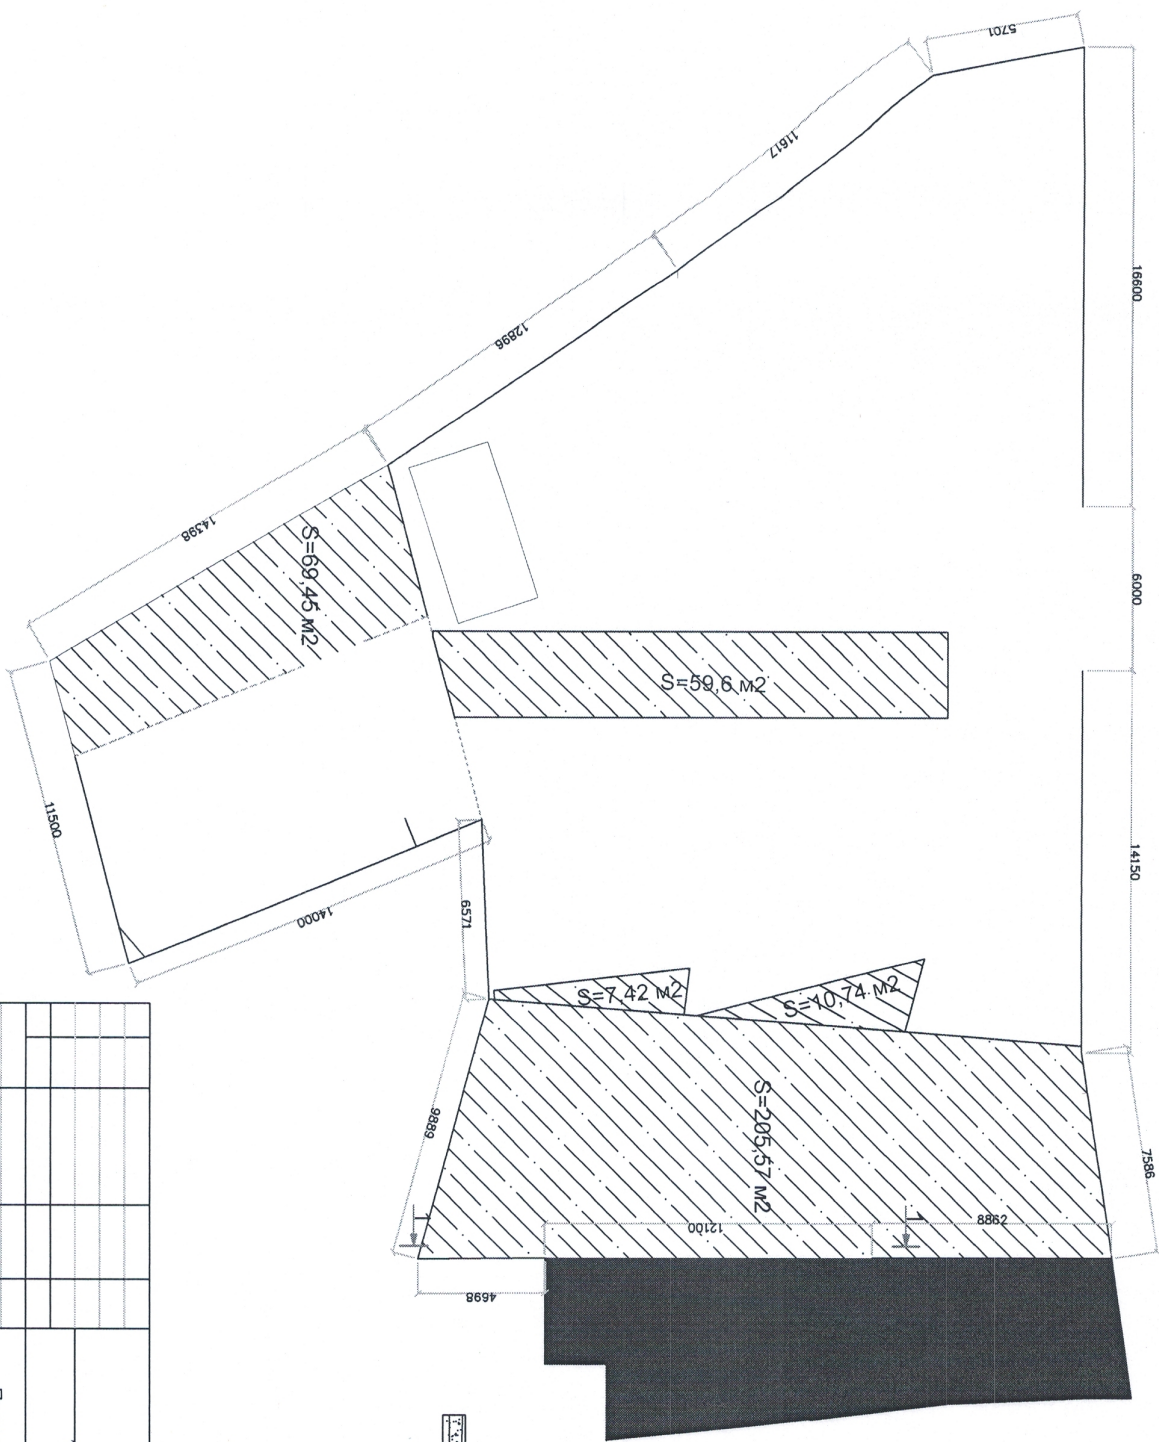


ГУ санаторий "Белая Русь"			
Текущий ремонт бетонного покрытия и отражения хозяйственного двора			
Планировка территории			
Стация		Лист	Листов
ПП		1	1
Планировка		Технический отдел ГУ санаторий "Белая Русь"	